


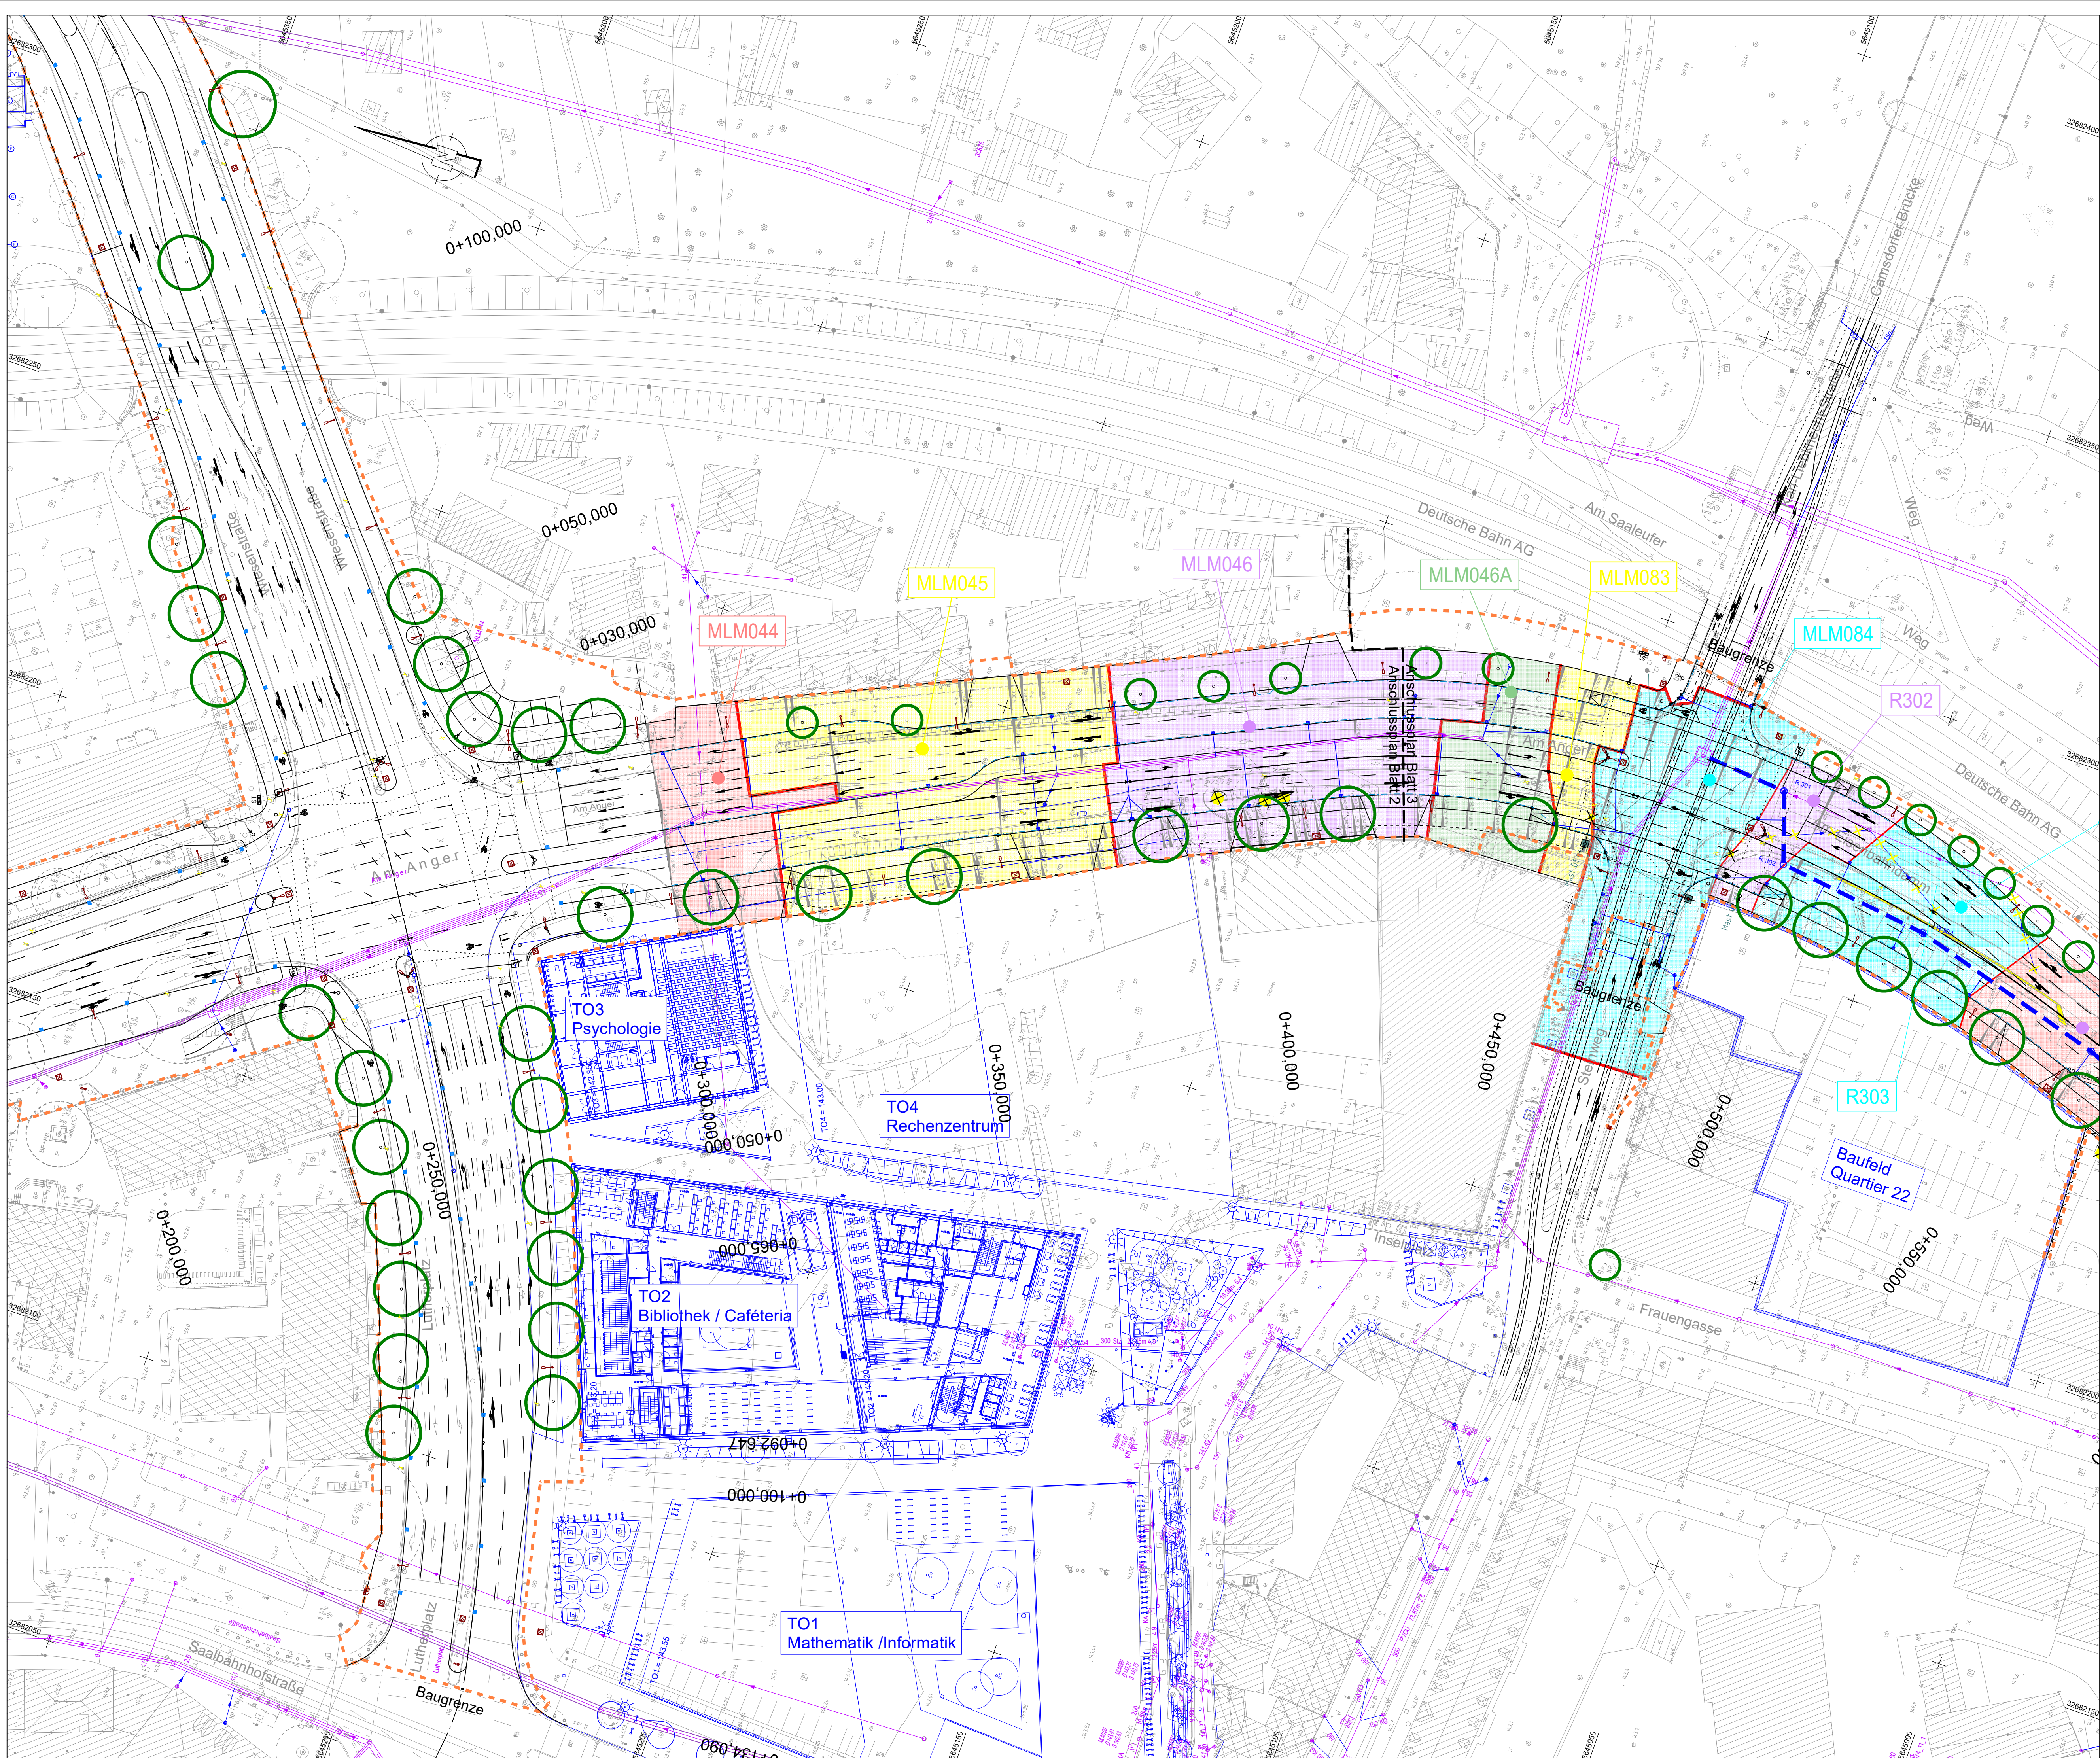

LEGENDE

vorh. Mischwasserkanal
einschl. Kontrollschacht

neuer Mischwasserkanal
einschl. Kontrollschacht

vorh. Regenwasserkanal
einschl. Kontrollschacht

neuer Regenwasserkanal
einschl. Kontrollschacht

Straßeneinlauf einschl. Anschlußleitung

Drainageleitung

R 102
Regenwasser-Schacht

M 108
Mischwasser-Schacht

Fahrbahnablauf

vorh. Schmutzwasser
einschl. Kontrollschacht

Zufahrt

geplanter Baum /
mit Baumscheibe


zu fallender
Baum

zu erhaltender
Baum

Rückbau

Stützwall

Planfeststellungsgrenze

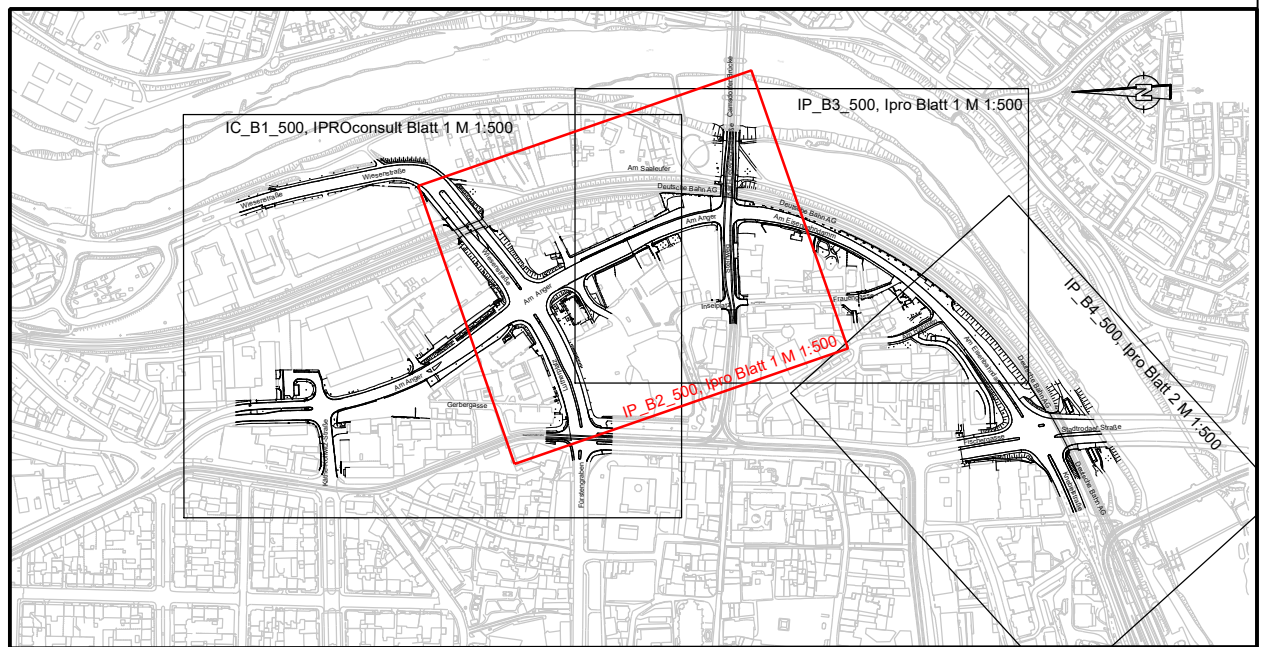

Kartengrundlage:		Lagestatus ETRS89 232 Höhenstatus DHHN 2016	
Stadtgrundkarte vom 28.02.2019 Stadt Jena, Team Geoinformation			
Liegenschaftskarte vom 04.03.2019 Stadt Jena, Team Geoinformation			
Entwurfsvermessung vom 11.02.2019 Stadt Jena, Team Geoinformation			

Generalplaner ARGE iproplan Planungsgesellschaft mbH Bismarckstraße 68 09126 Chemnitz Tel: +49 3731 5205 0 Fax: +49 3731 5205 556 E-mail: info@iproplan.de BERATUNGS INGENIEURE UND ARCHITECTEN		IPROconsult Stütz-Verkehrs-, Tief- und Ingenieurbau Schillerstraße 70 01069 Dresden Tel: +49 351 46 51 395 Fax: +49 351 46 51 331		bearbeitet gezeichnet geprüft	Datum 21.04.2023 21.04.2023 21.04.2023	Name B. Peuß S. Kneipel A. Müller
--	--	---	--	-------------------------------------	---	--

a	Änderungen RW Kanal ab KP Steinweg (informativ, da Plan 3 betroffen ist)	02.12.2024	B. Peuß
Nr.	Art der Änderung	Datum	Zeichen

PLANFESTSTELLUNG

JENA LICHTSTADT
Stadt Jena
Eigenbetrieb KommunalService Jena
Geschäftsbereich Tiefbau und Stadtraum
Lobstedter Straße 56, 07749 Jena

kommunal service jena
FÜR DEN VERKEHRSSCHUTZ DER STADT JENA

PROJIS-Nr.: 18.2 / 2 a

Entwässerungsplan 2
Einzugsflächen
Maßstab: 1:500

1. Planänderung
Osttangente Jena

Bau-km 0+000 bis 0+961,1

aufgestellt:
Jena, den _____