



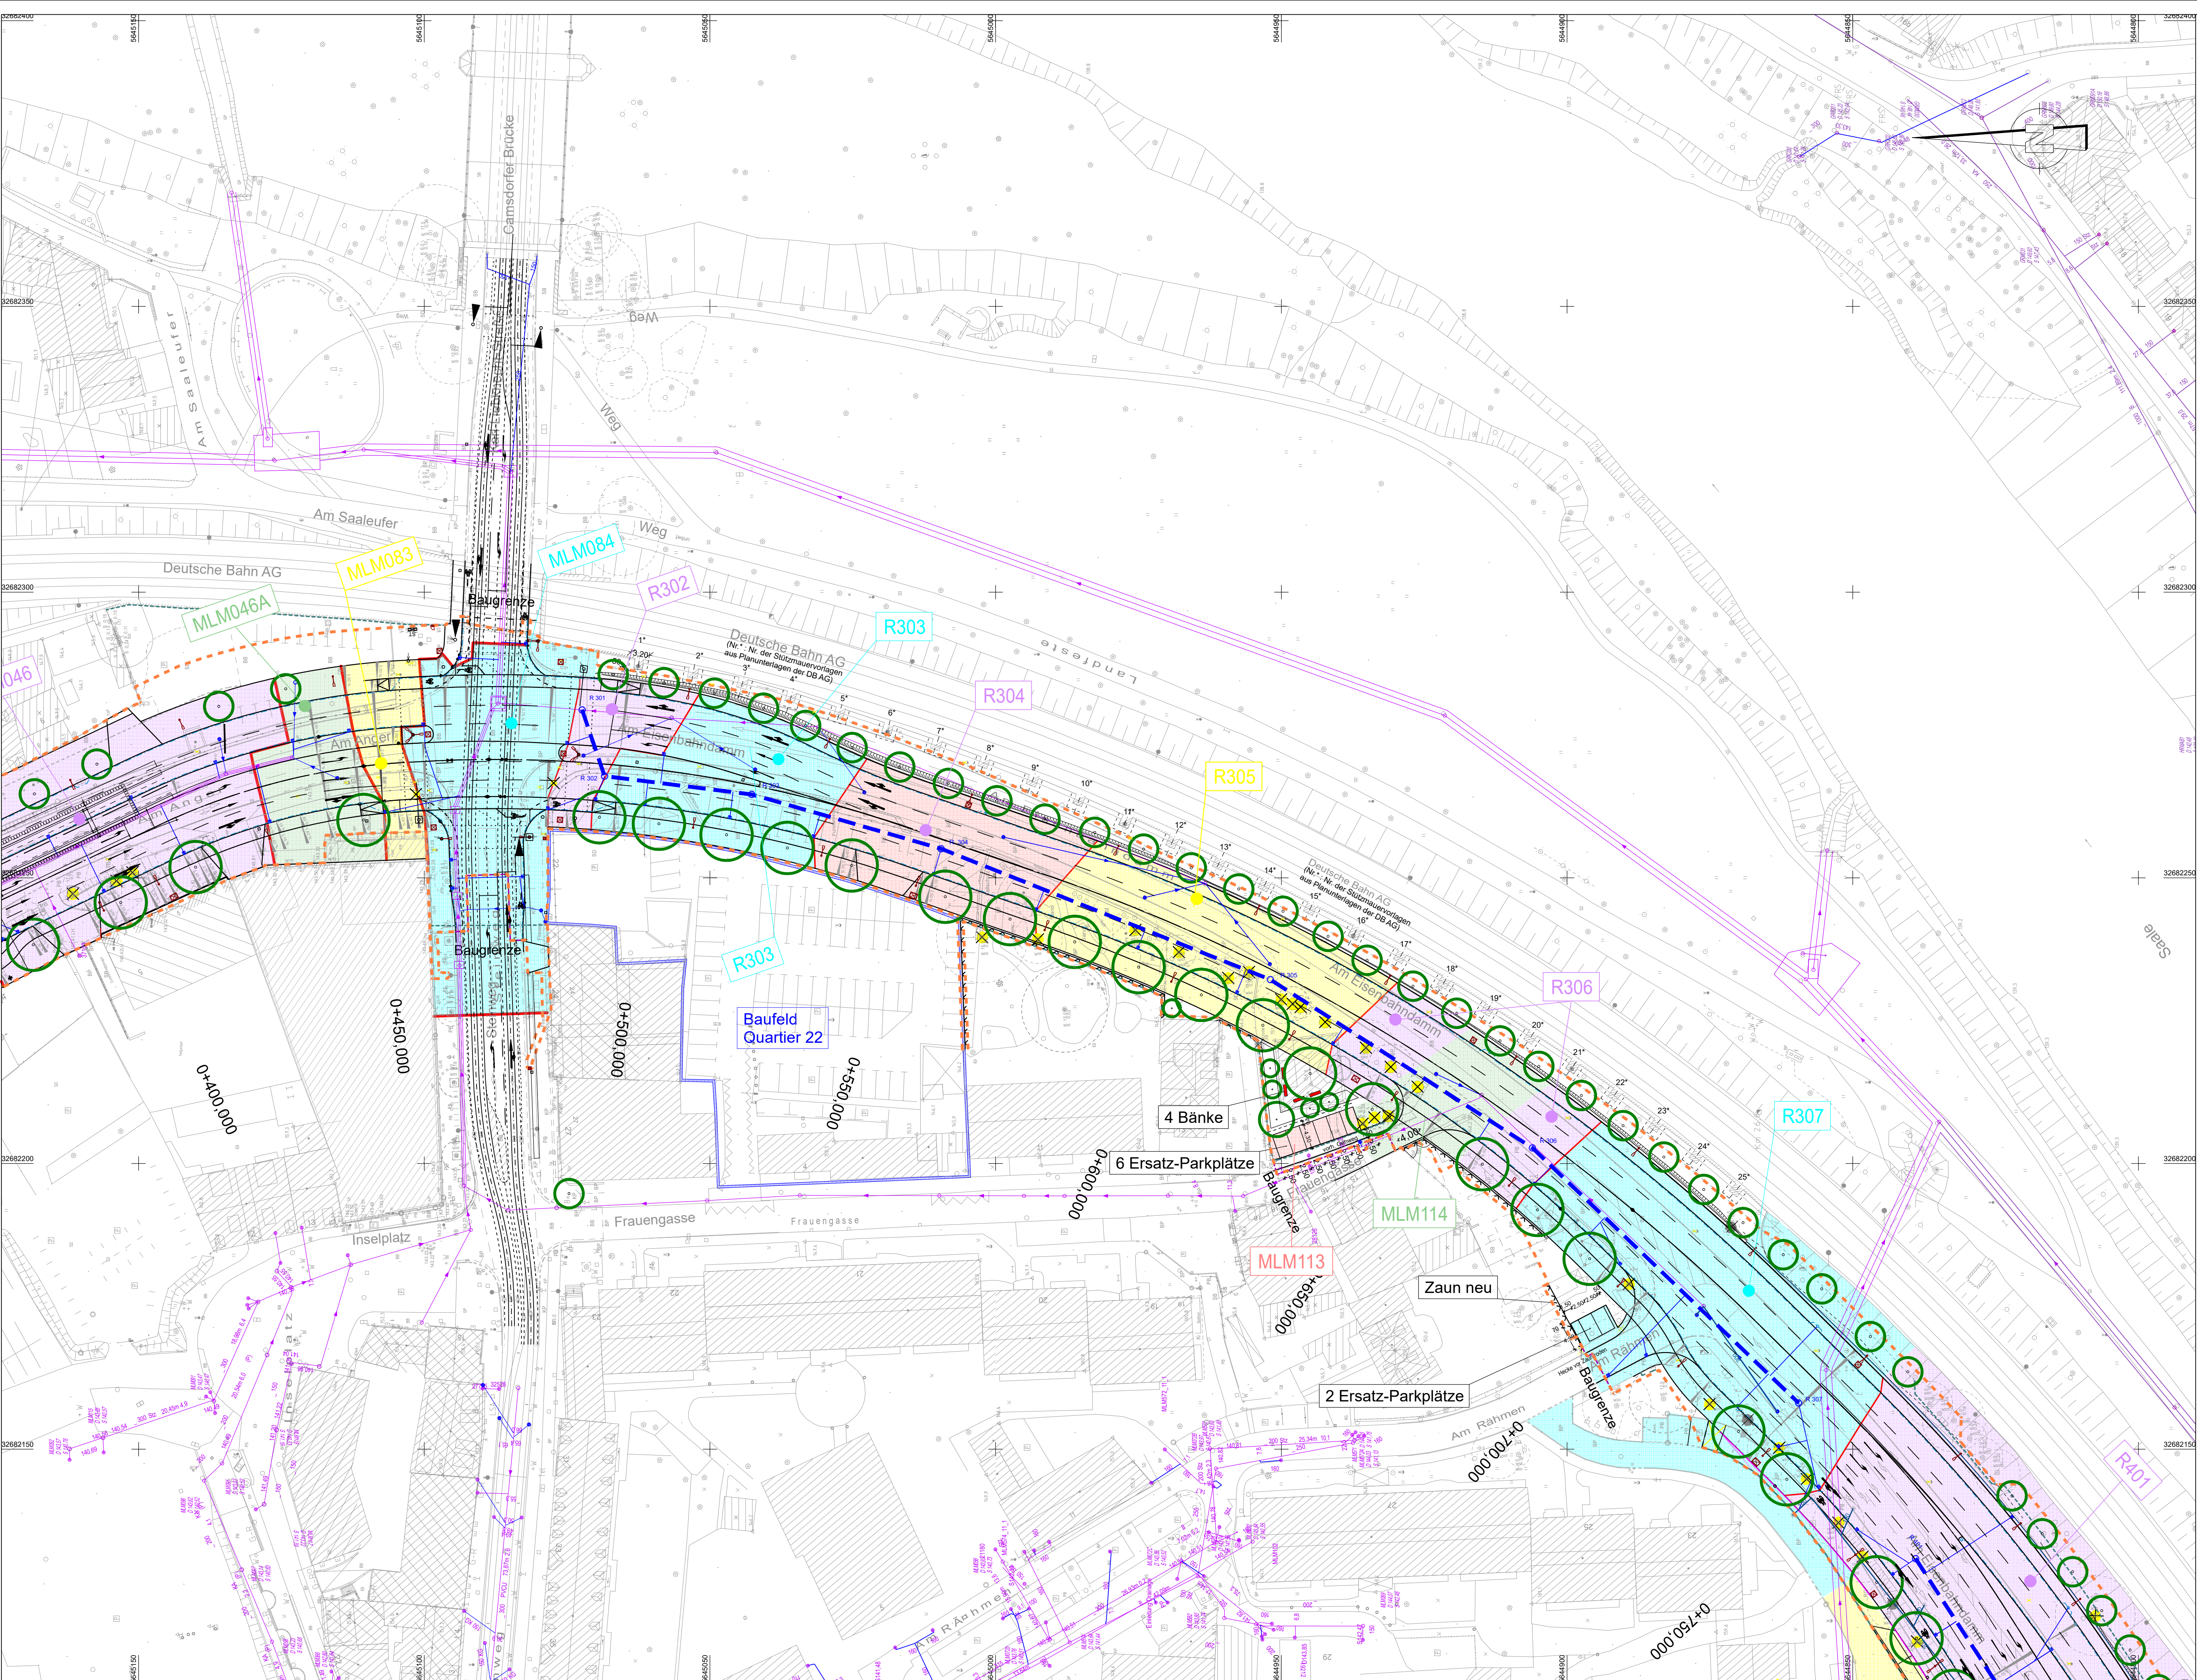

LEGENDE

- | | | | |
|--|--|--|--|
| | vorh. Mischwasserkanal
einschl. Kontrollschacht | | vorh. Regenwasserkanal
einschl. Kontrollschacht |
| | neuer Mischwasserkanal
einschl. Kontrollschacht | | neuer Regenwasserkanal
einschl. Kontrollschacht |
| | Straßeneinlauf einschl. Anschlußleitung | | Drainageleitung |
| | R 102 Regenwasser-Schacht | | M 108 Mischwasser-Schacht |
| | Fahrbahnablauf | | geplanter Baum /
mit Baumscheibe |
| | zu fallender
Baum | | zu erhaltender
Baum |
| | Rückbau | | Stützwand |
| | Planfeststellungsgrenze | | |

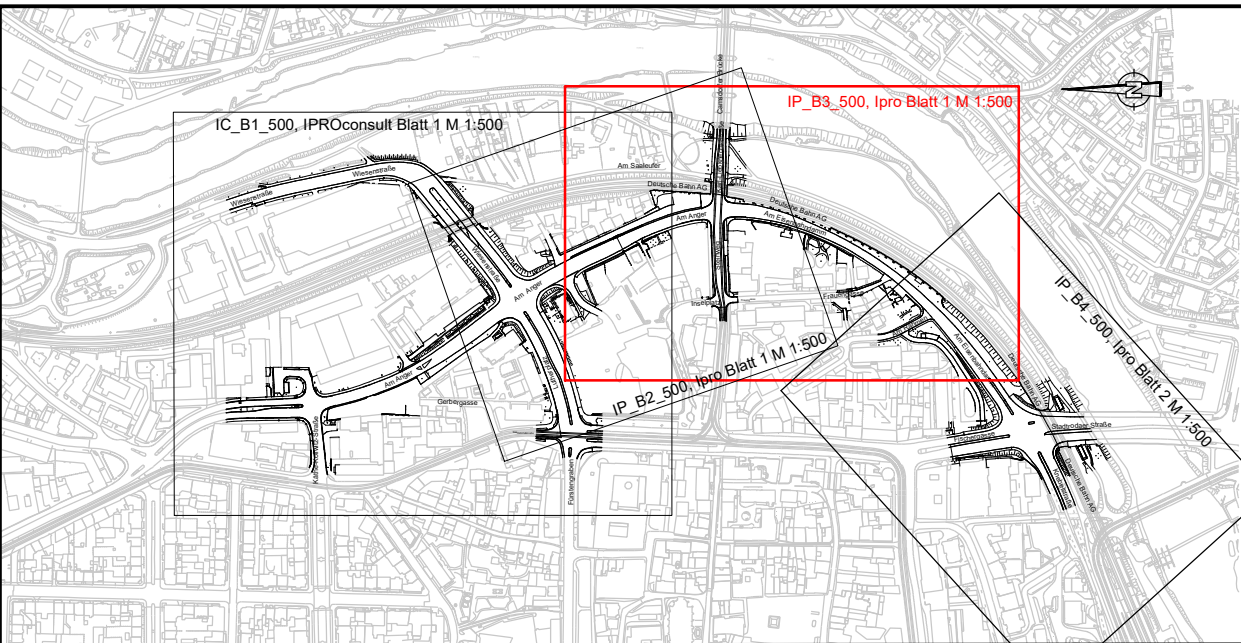

Kartengrundlage: Stadtgrundkarte vom 28.02.2019 Stadt Jena, Team Geoinformation	Lagestatus ETRS89 Z32 Höhenstatus DHHN 2016
---	--

Generalplaner ARGE iproplan Planungsgesellschaft mbH Bernhardstraße 58 09126 Chemnitz Tel: +49 (0) 37 31 535 53 Fax: +49 (0) 37 31 535 556 E-Mail: info@iproplan.de BERATUNGS- INGENIEURE UND ARCHITECTEN	IPROconsult Büro: Verkehrs-, Tief- und Ingenieurbau Schnorrstraße 70 01109 Dresden Tel: +49 351 46 51 355 Fax: +49 351 46 51 531	bearbeitet gezeichnet geprüft	Datum 21.04.2023 21.04.2023 21.04.2023	Name B. Peuß S. Kneipel A. Müller
--	--	-------------------------------------	---	--

a	Anpassungen RW Kanal von MLM082 bis R307	02.12.2024	B. Peuß
Nr.	Art der Änderung	Datum	Zeichen

PLANFESTSTELLUNG

	JENA LICHTSTADT. Stadt Jena Eigenbetrieb KommunalService Jena Geschäftsbereich Tiefbau und Stadtraum Lobstedter Straße 56, 07749 Jena		KommunalService Jena Tiefbau und Stadtraum	Unterlage / Blatt-Nr.: 18.2 / 3 a
PROJIS-Nr.:				Entwässerungsplan 3 Einzugsflächen
1. Planänderung Osttangente Jena				Maßstab: 1:500
Bau-km 0+000 bis 0+961,1				
aufgestellt:				
Jena, den				