

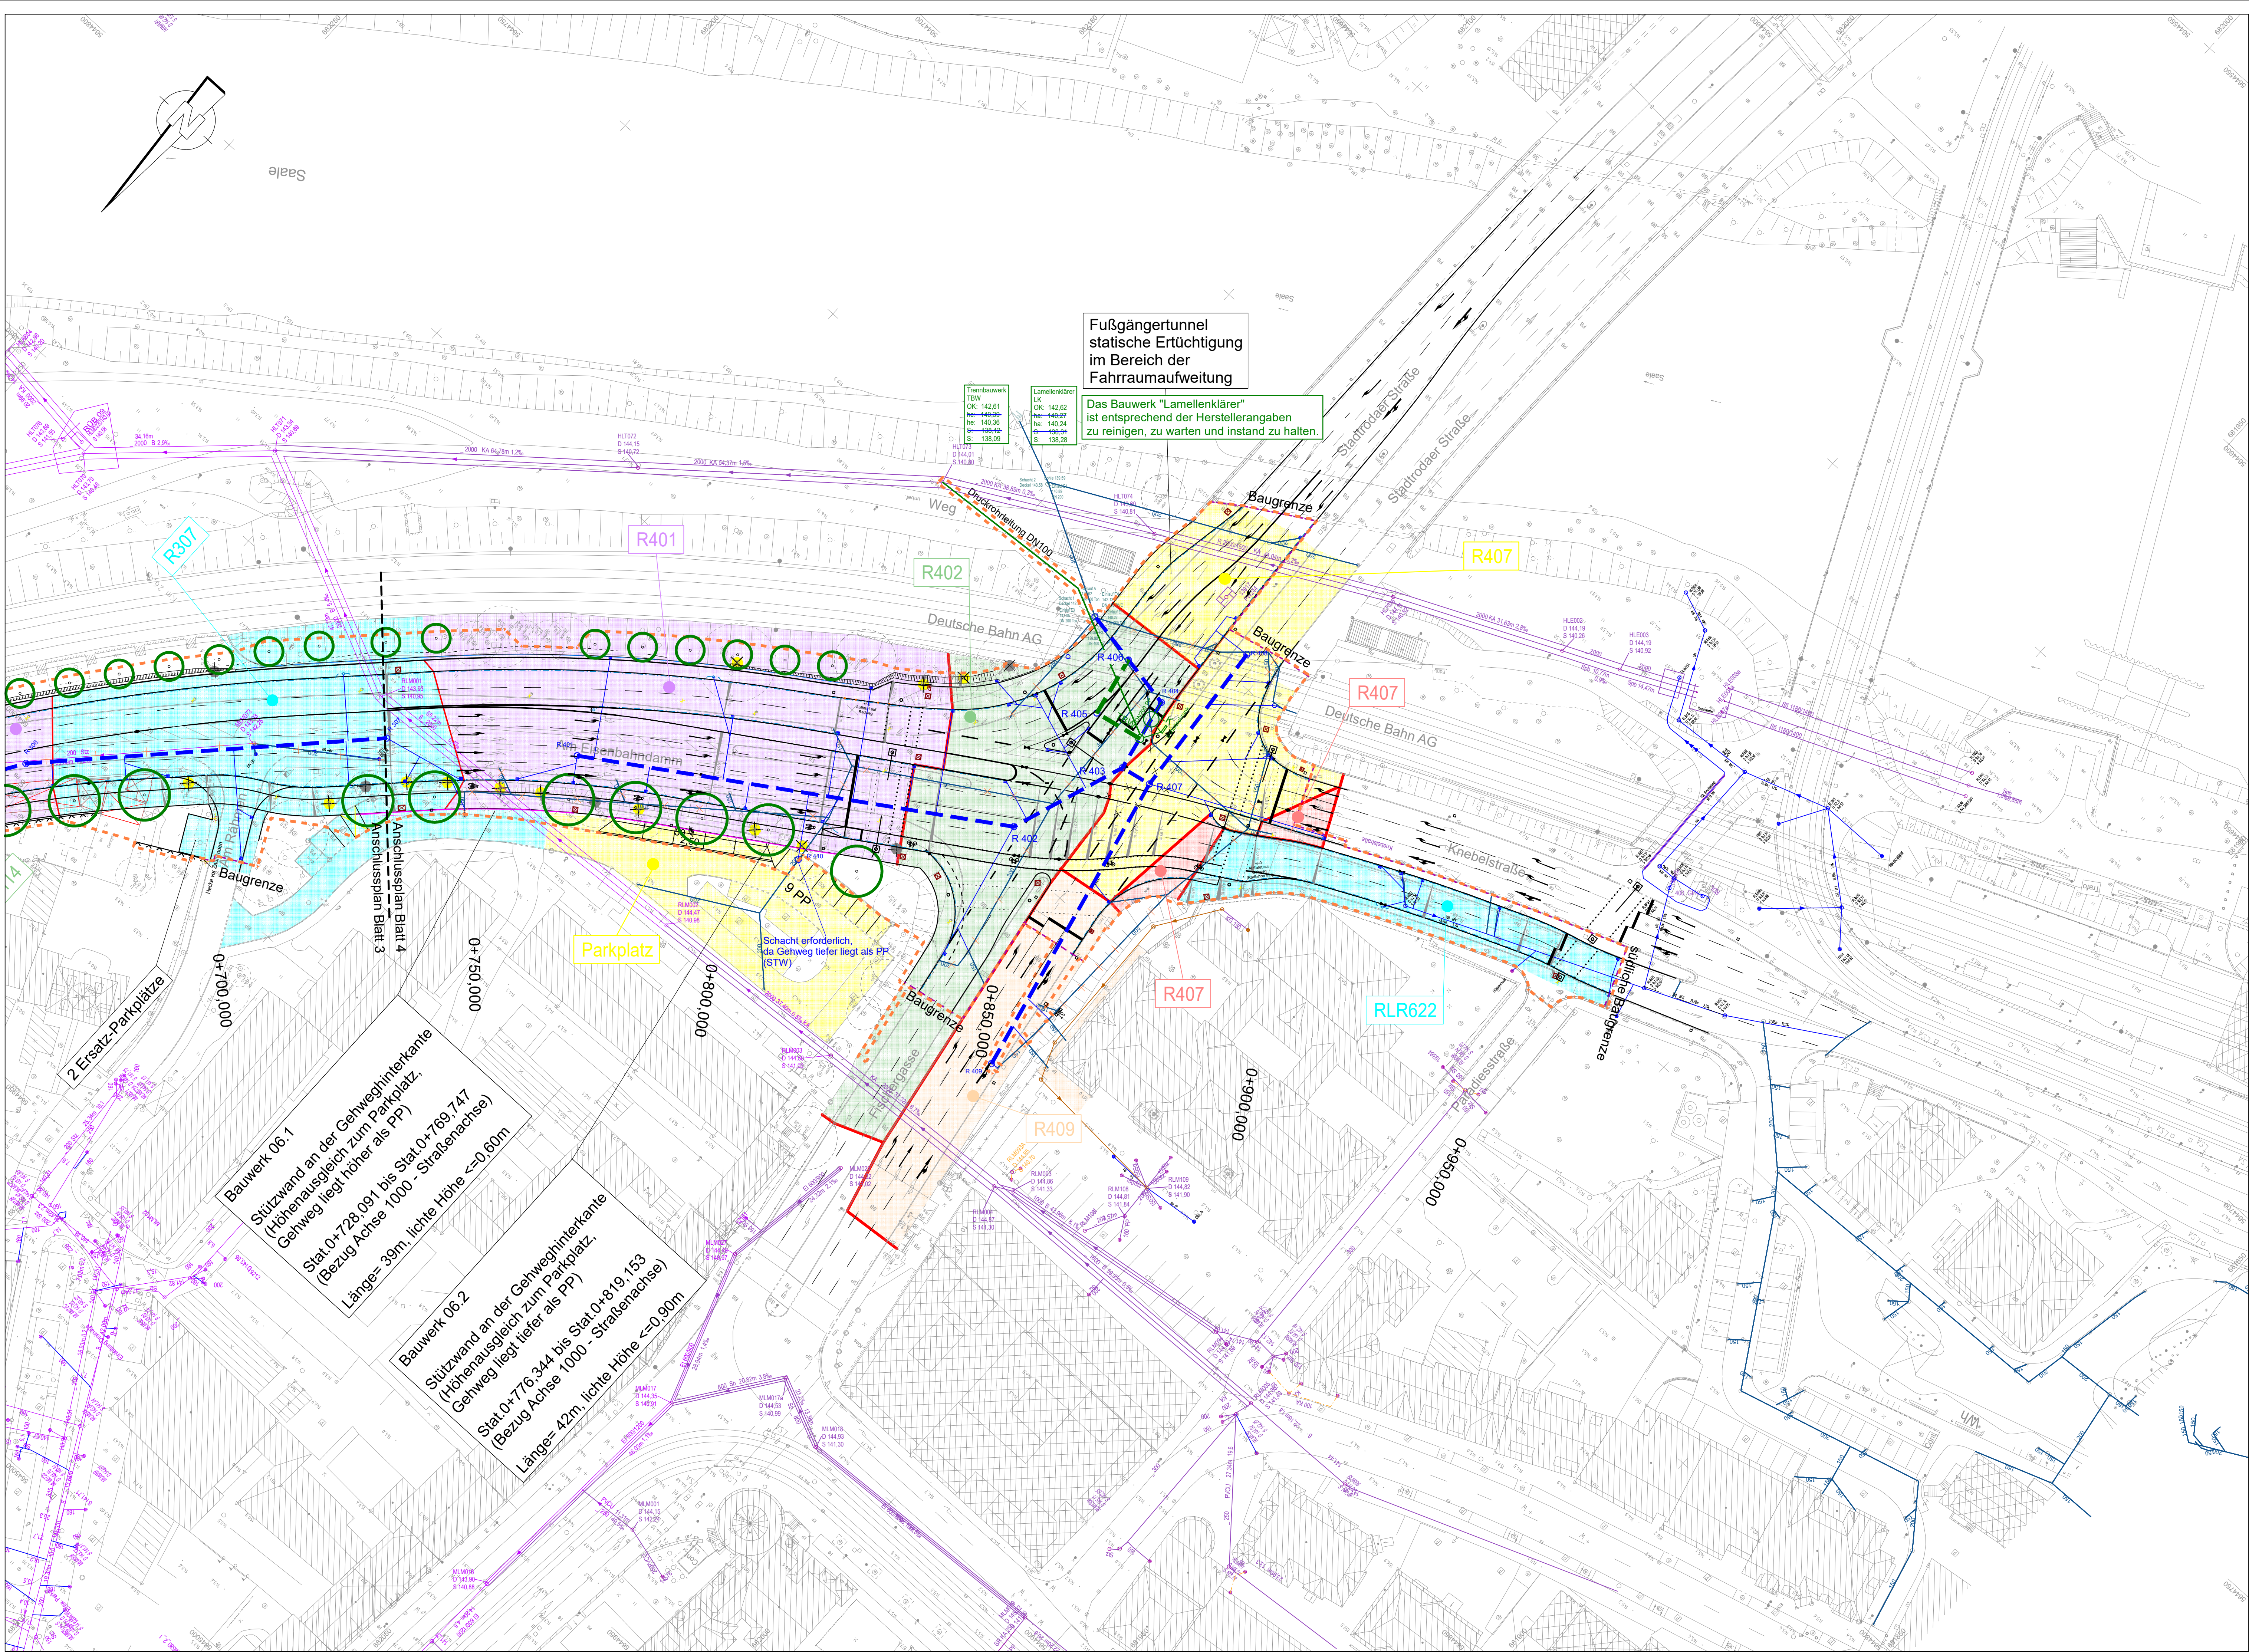


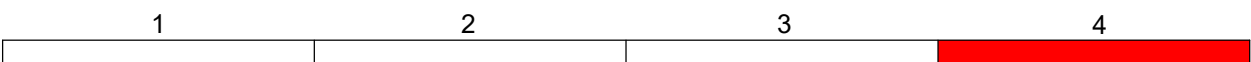

LEGENDE	
	vorh. Mischwasserkanal einschl. Kontrollschacht
	neuer Mischwasserkanal einschl. Kontrollschacht
	vorh. Regenwasserkanal einschl. Kontrollschacht
	neuer Regenwasserkanal einschl. Kontrollschacht
	Straßeneinlauf einschl. Anschlußleitung
	Drainageleitung
	R 102 Regenwasser-Schacht
	M 108 Mischwasser-Schacht
	Fahrtbahnablauf
	vorh. Schmutzwasser einschl. Kontrollschacht
	Zufahrt
	geplanter Baum / mit Baumscheibe
	zu fällender Baum
	zu erhaltender Baum
	Rückbau
	Stützwand
	Planfeststellungsgrenze

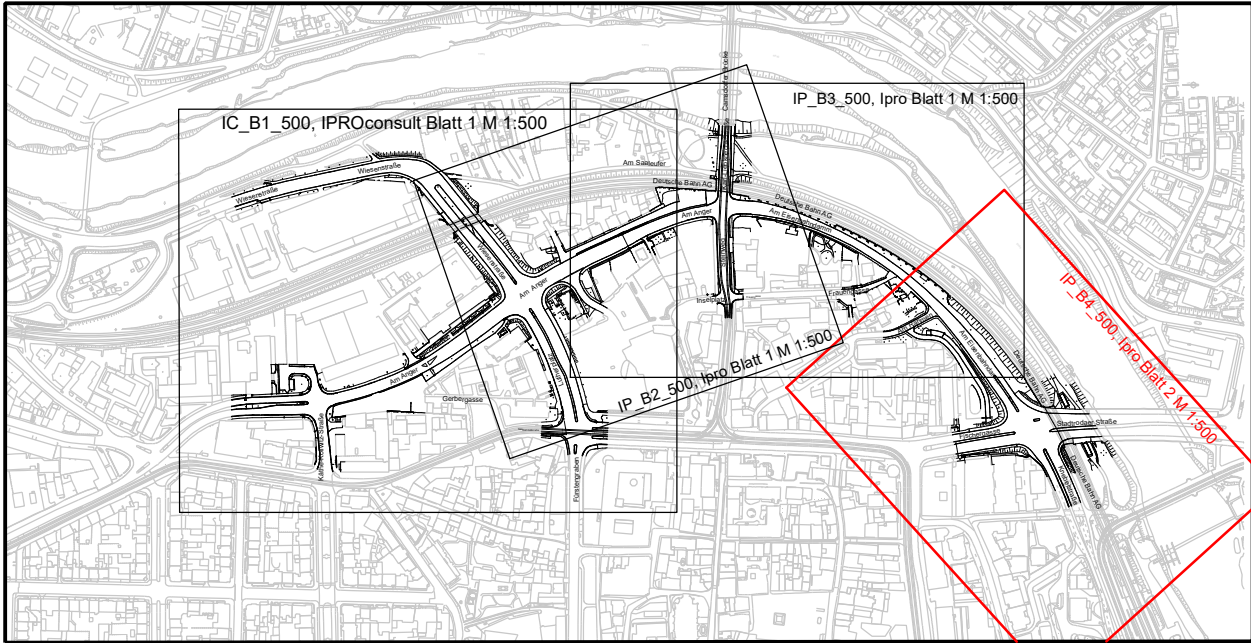

Kartengrundlage:		Lagestatus ETRS89 Z32 Höhenstatus DHHN 1916
Stadtgrundkarte vom 28.02.2019 Stadt Jena, Team Geoinformation		
Liegenschaftskarte vom 04.03.2019 Stadt Jena, Team Geoinformation		
Entwurfsvermessung vom 11.02.2019 Stadt Jena, Team Geoinformation		

Generalplaner ARGE iproplan Planungsgesellschaft mbH Bertholdstraße 68 04109 Jena Tel: (+49 371) 2355-0 Fax: (+49 371) 2355-556 E-Mail: info@iproplan.de BERATUNGS-INGENIEURE UND ARCHITECTEN		IPROconsult Büro: Verkehrs-, Tief- und Ingenieurbau Schnorrstraße 70 04109 Jena Tel: (+49 371) 46 51 206 Fax: (+49 371) 46 51 531	
bearbeitet	21.04.2023	Datum	Name
gezeichnet	21.04.2023		B. Peuß
geprüft	21.04.2023		S. Kneipel
			A. Müller

a		Anpassungen RW Kanal / Lamellenklärer von R403 bis zum vorh. Schacht		02.12.2024	B. Peuß
Nr.		Art der Änderung	Datum	Zeichen	

PLANFESTSTELLUNG

JENA LICHTSTADT. Stadt Jena Eigenbetrieb KommunalService Jena Geschäftsbereich Tiefbau und Stadtbau Lobstedter Straße 56, 07749 Jena		KSJ kommunalService Jena LICHTSTADT JENA	
PROJIS-Nr.:		Unterlage / Blatt-Nr.: 18.2 / 4 a	
		Entwässerungsplan 4 Einzugsflächen	
		Maßstab: 1:500	

1. Planänderung Osttangente Jena

Bau-km 0+000 bis 0+961,1

aufgestellt:	
Jena, den	