


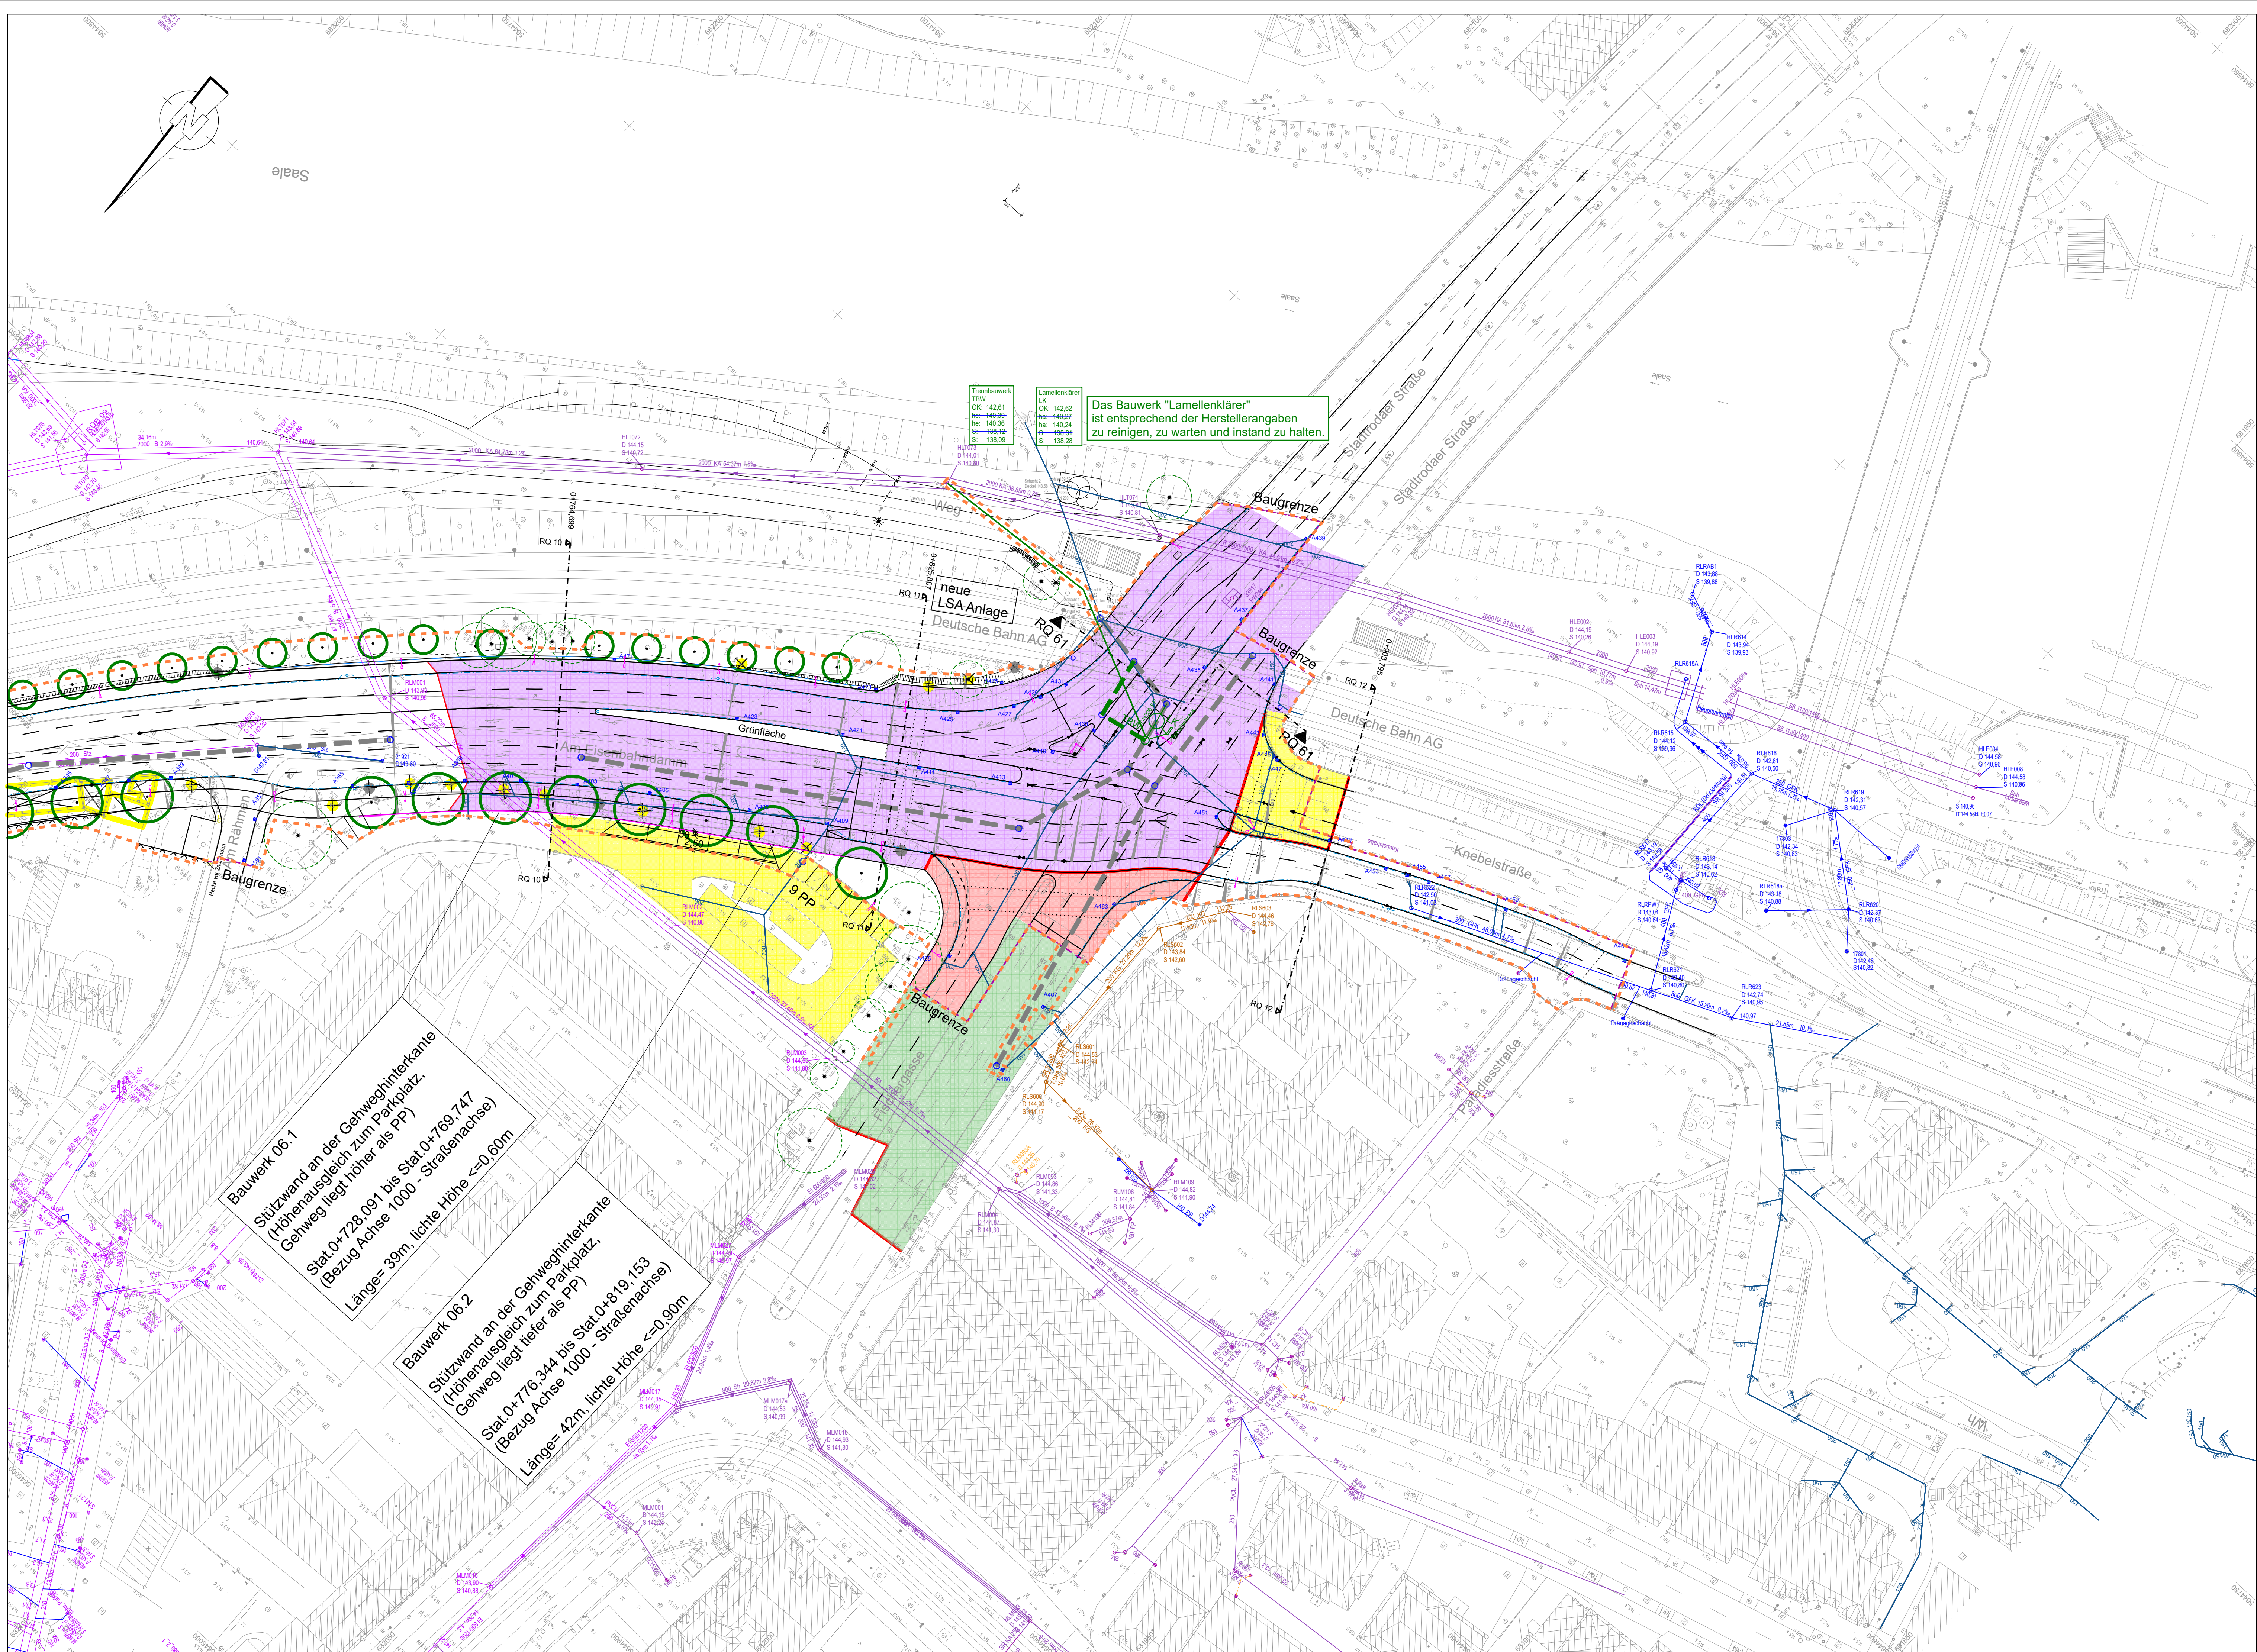

LEGENDE

vorh. Mischwasserkanal
einschl. Kontrollschacht

neuer Mischwasserkanal
einschl. Kontrollschacht

vorh. Regenwasserkanal
einschl. Kontrollschacht

neuer Regenwasserkanal
einschl. Kontrollschacht

Straßeneinlauf einschl. Anschlußleitung

Drainageleitung

R 102 Regenwasser-Schacht

M 108 Mischwasser-Schacht

Fahrtbahnablauf

vorh. Schmutzwasser
einschl. Kontrollschacht

Zufahrt

geplanter Baum /
mit Baumscheibe


zu fallender
Baum

zu erhaltender
Baum

Rückbau

Stützwall

Planfeststellungsgrenze

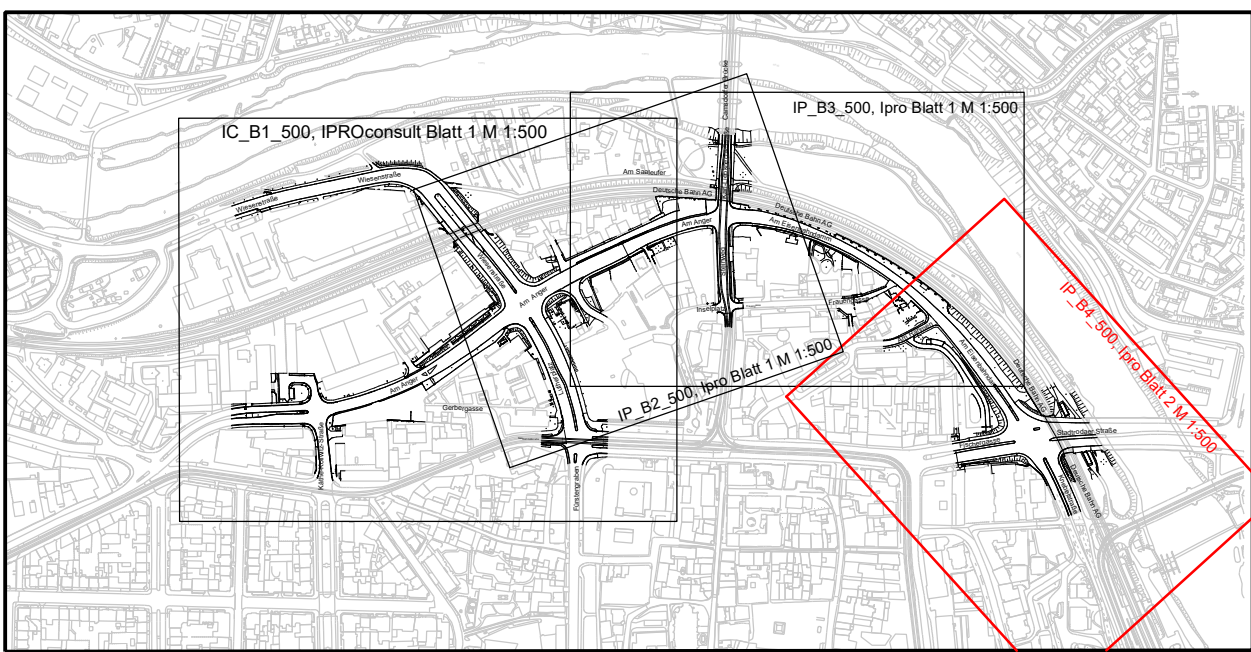

Kartengrundlage:		Lagestatus ETRS89 Z32
Stadtgrundkarte vom 28.02.2019		Höhenstatus DHHN 1916
Stadt Jena, Team Geoinformation		
Liegenschaftskarte vom 04.03.2019		
Stadt Jena, Team Geoinformation		
Entwurfsvermessung vom 11.02.2019		
Stadt Jena, Team Geoinformation		

Generalplaner ARGE				
iproplan Planungsgesellschaft mbH		IPROconsult Büro: Verkehrs-, Tief- und Ingenieurbau Schnorrstraße 70 07109 Jena		
Berhardstraße 68 07109 Jena Tel: +49 (371) 2355-5 Fax: +49 (371) 2355-556 E-Mail: info@iproplan.de		Bereitstellung: 09.12.2024 Bearbeitet: 21.04.2023 Gezeichnet: 21.04.2023 Geprüft: 21.04.2023		
BERATER: INGENIEURE UND ARCHITECTEN		Name: B. Peuß S. Kneipel A. Müller		

a	Anpassungen (Höhen) Lamellenklärer	02.12.2024	B. Peuß
Nr.	Art der Änderung	Datum	Zeichen

PLANFESTSTELLUNG

JENA LICHTSTADT. Stadt Jena Eigenbetrieb KommunalService Jena Geschäftsbereich Tiefbau und Stadtraum Lobstedter Straße 56, 07749 Jena		KSJ kommunalService Jena LICHTSTADT JENA
PROJIS-Nr.:		Unterlage / Blatt-Nr.: 18.3 / Anlage 1a Entwürfsungsplan 4 Flächenzuordnung nach DTV
		Maßstab: 1:500

1. Planänderung Osttangente Jena	
Bau-km 0+000 bis 0+961,1	
aufgestellt:	
den	