


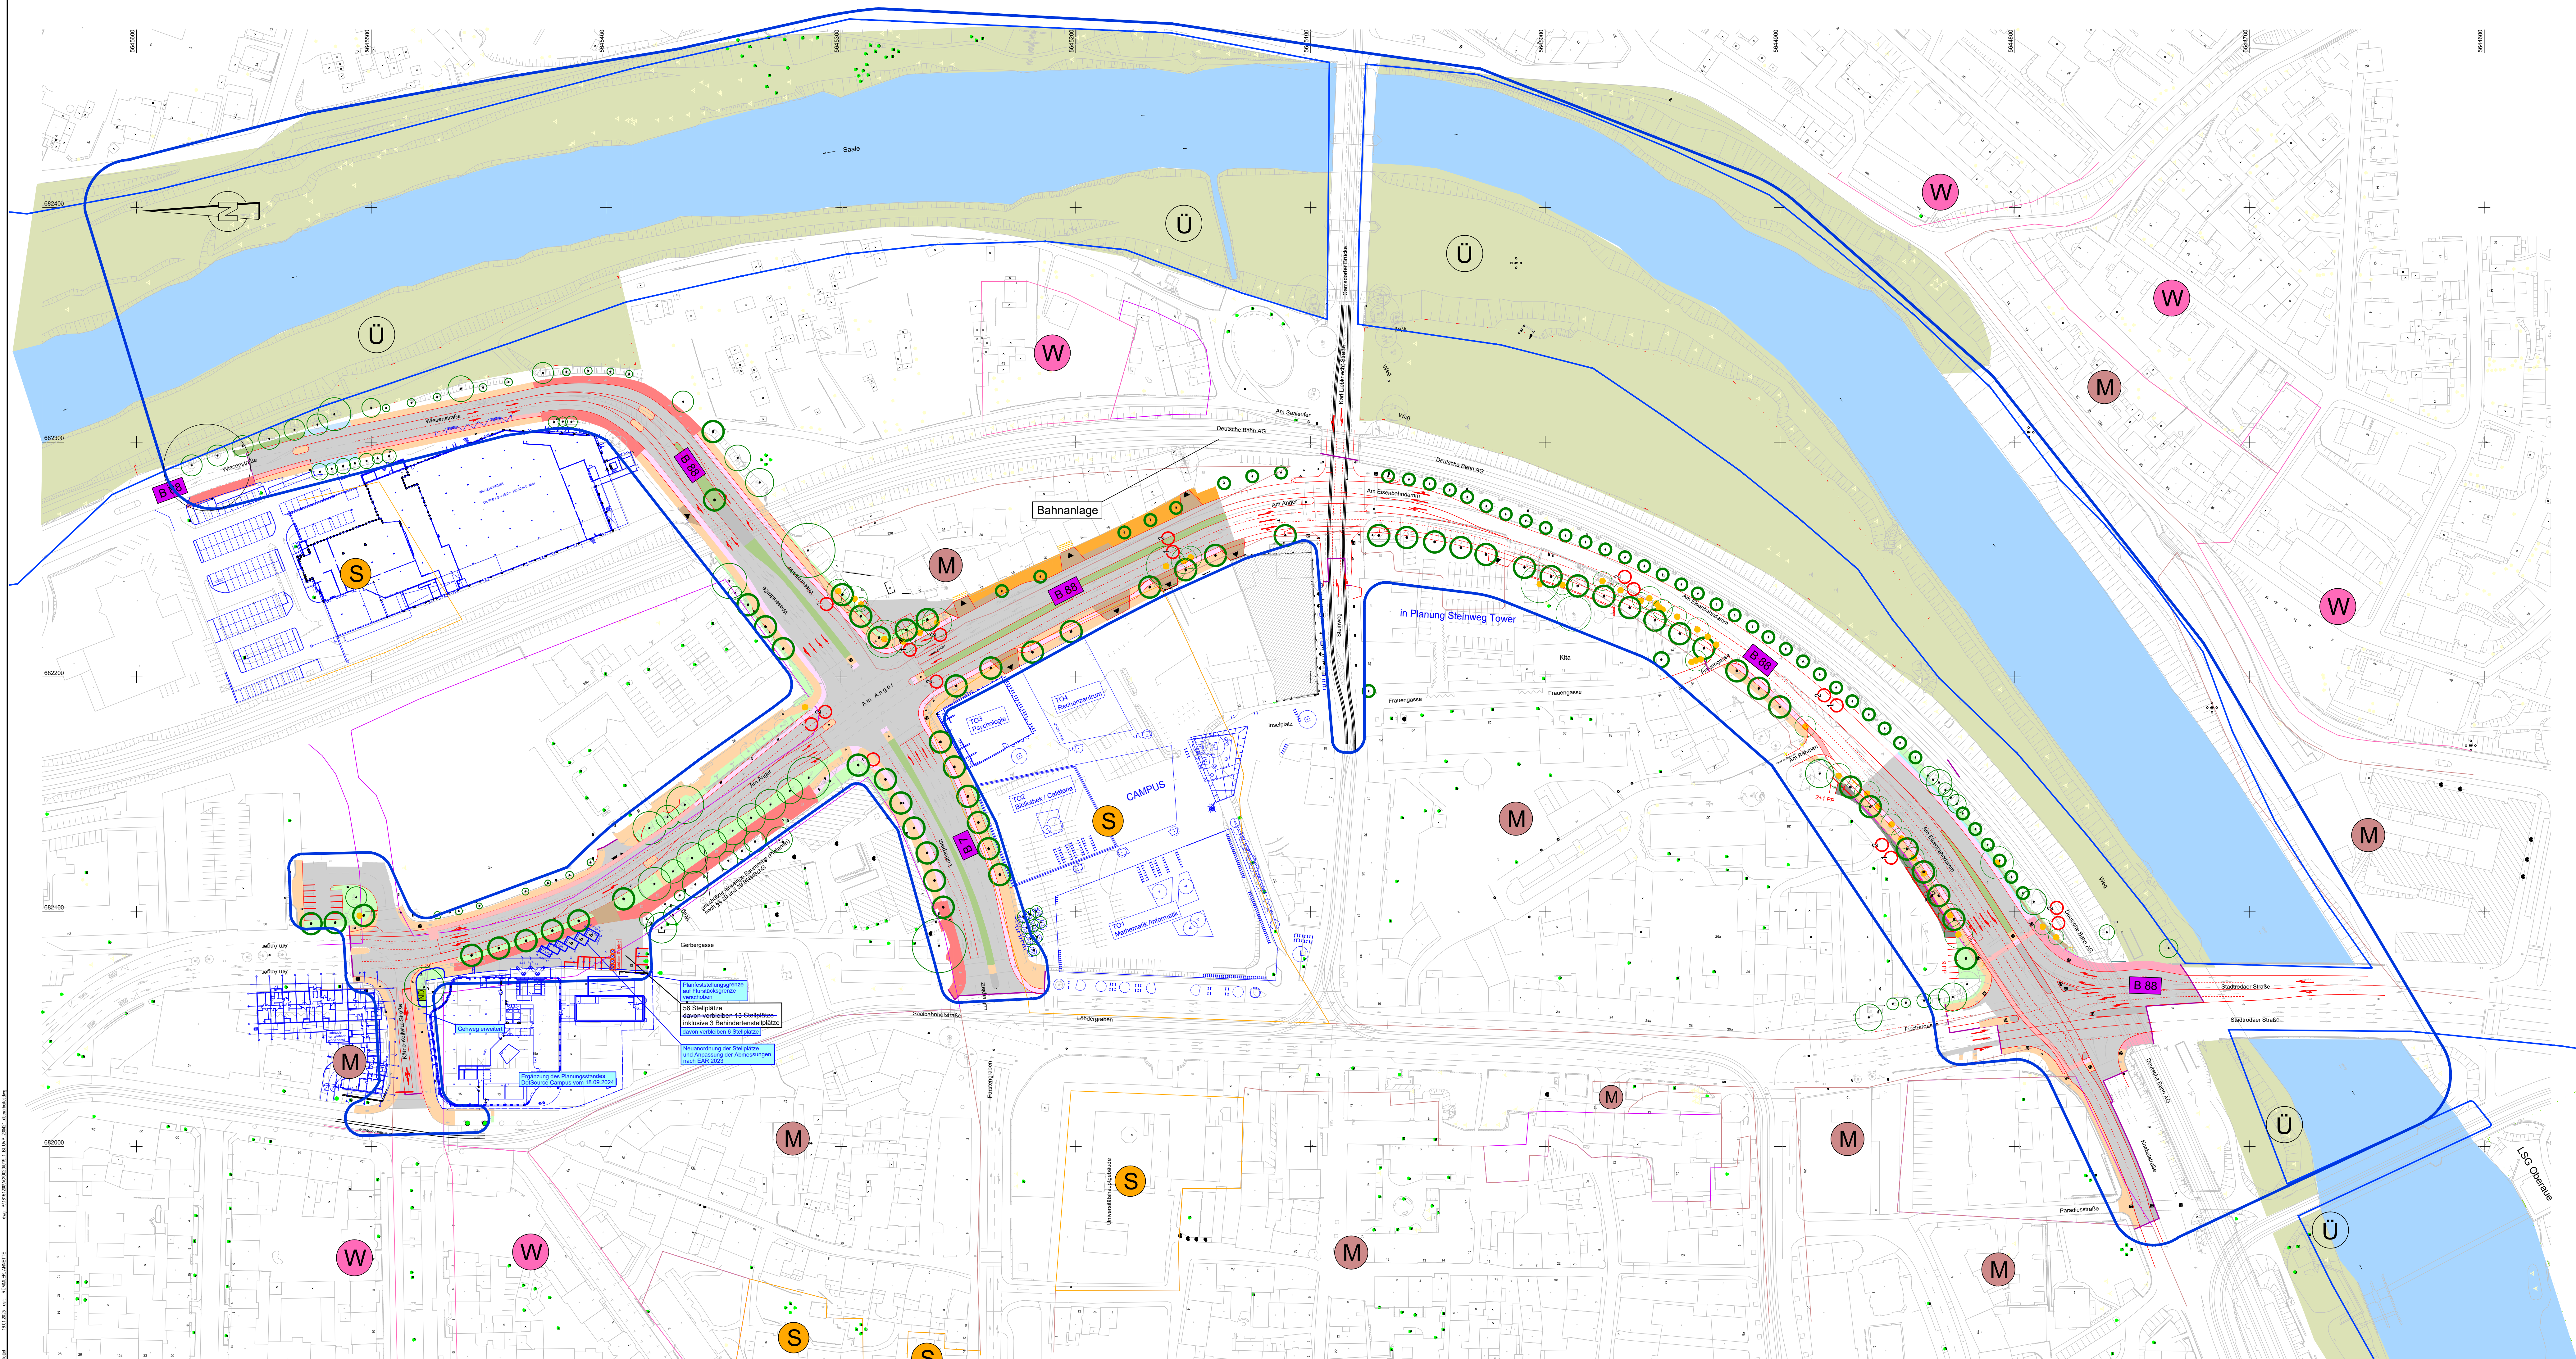

LEGENDE

1. Schutzgebiete Natur, Wasser, Landschaft

Festgesetzte Ausgleichsflächen
Flächen für Ausgleichsmaßnahmen

Naturdenkmal

ND Baumnaturdenkmal nach §28 BNatSchG Steieleiche (Quercus robur)

Geschützter Baumbestand

geschützter Baumbestand
einsseitige Baumreihe (Platanen) nach § 20 und § 29 BNatSchG und Baumschutzsatzung Stadt Halle (Saale)

2. Schutzkriterien

Betroffenes Schutzgut

B Tiere und Pflanzen
Bo Boden
K Klima / Luft
E Mensch / Erholung
L Landschaftsbild

Beschreibung der Konfliktschwerpunkte

1
K Beeinträchtigung Lokalklima durch Rodungen von Gehölzen und Einzelbäumen
L Veränderung Landschaftsbild
B Gehölze hohe Bedeutung der Biotopfunktion

2
Bo Verlust der Bodenfunktion durch Überbauung von Vegetationsflächen,
B Beeinträchtigung der Schutzgüter Tiere und Pflanzen mit
K geringer Bedeutung der Biotopfunktion

Beschreibung der Konfliktschwerpunkte

1
K Beeinträchtigung Lokalklima durch Rodungen von Gehölzen und Einzelbäumen
L Veränderung Landschaftsbild
B Gehölze hohe Bedeutung der Biotopfunktion

2
Bo Verlust der Bodenfunktion durch Überbauung von Vegetationsflächen,
B Beeinträchtigung der Schutzgüter Tiere und Pflanzen mit
K geringer Bedeutung der Biotopfunktion

Planung

Fahrbahn / Fahrbahnteiler / Inseln
Radweg / Radfahrfahrbahn
Geh- / Radweg
Mischverkehrsfäche
Gehweg / Zufahrt
Haltestelle
Grünfläche / Bodendecker

Planänderung nach der Anhörung im Planfeststellungsverfahren sind durch Bauänderungen kenntlich gemacht.

Planung

Fahrbahn / Fahrbahnteiler / Inseln
Radweg / Radfahrfahrbahn
Geh- / Radweg
Mischverkehrsfäche
Gehweg / Zufahrt
Haltestelle
Grünfläche / Bodendecker

iproplan Planungsgesellschaft mbH Berlinerstraße 68 04109 Chemnitz Tel: +49 3731 3303-0 Fax: +49 3731 3303-500 BERATUNGS- INGENIEUR UND ARCHITECTEN	IPROconsult Büro Verkehrswesen, Tief- und Ingenieurbau Schönfelderstraße 10 01069 Dresden Tel: +49 351 46 51 336 Fax: +49 351 46 51 337	Datum 21.04.2023 Name A. Rümmler gezeichnet 21.04.2023 A. Rümmler geprüft 21.04.2023 A. Müller
--	---	---

a	Änderungen gemäß Absprache DotSource Campus	02.12.2024	Rümmler
Nr.	Art der Änderung	Datum	Zeichen

PLANFESTSTELLUNG

JENA LICHTSTADT. Stadt Jena Eigenbetrieb KommunalService Jena Gesellschaftsbereich Tiefbau und Stadtraum Lößelstraße 56, 07749 Jena	KS KommunalService Jena KommunalService Jena KommunalService Jena	Unterlage / Blatt-Nr.: 19 a 1. Planänderung Allg. Vorprüfung nach UVPG Karte 1 Konfliktplan Maßstab: 1:1000
PROJIS-Nr.:		
1. Planänderung Osttangente Jena		
aufgestellt:		
den		