




Planfeststellung

aufgestellt:
Thüringer Energienetze GmbH & CO. KG
Erfurt, den 06.06.2023

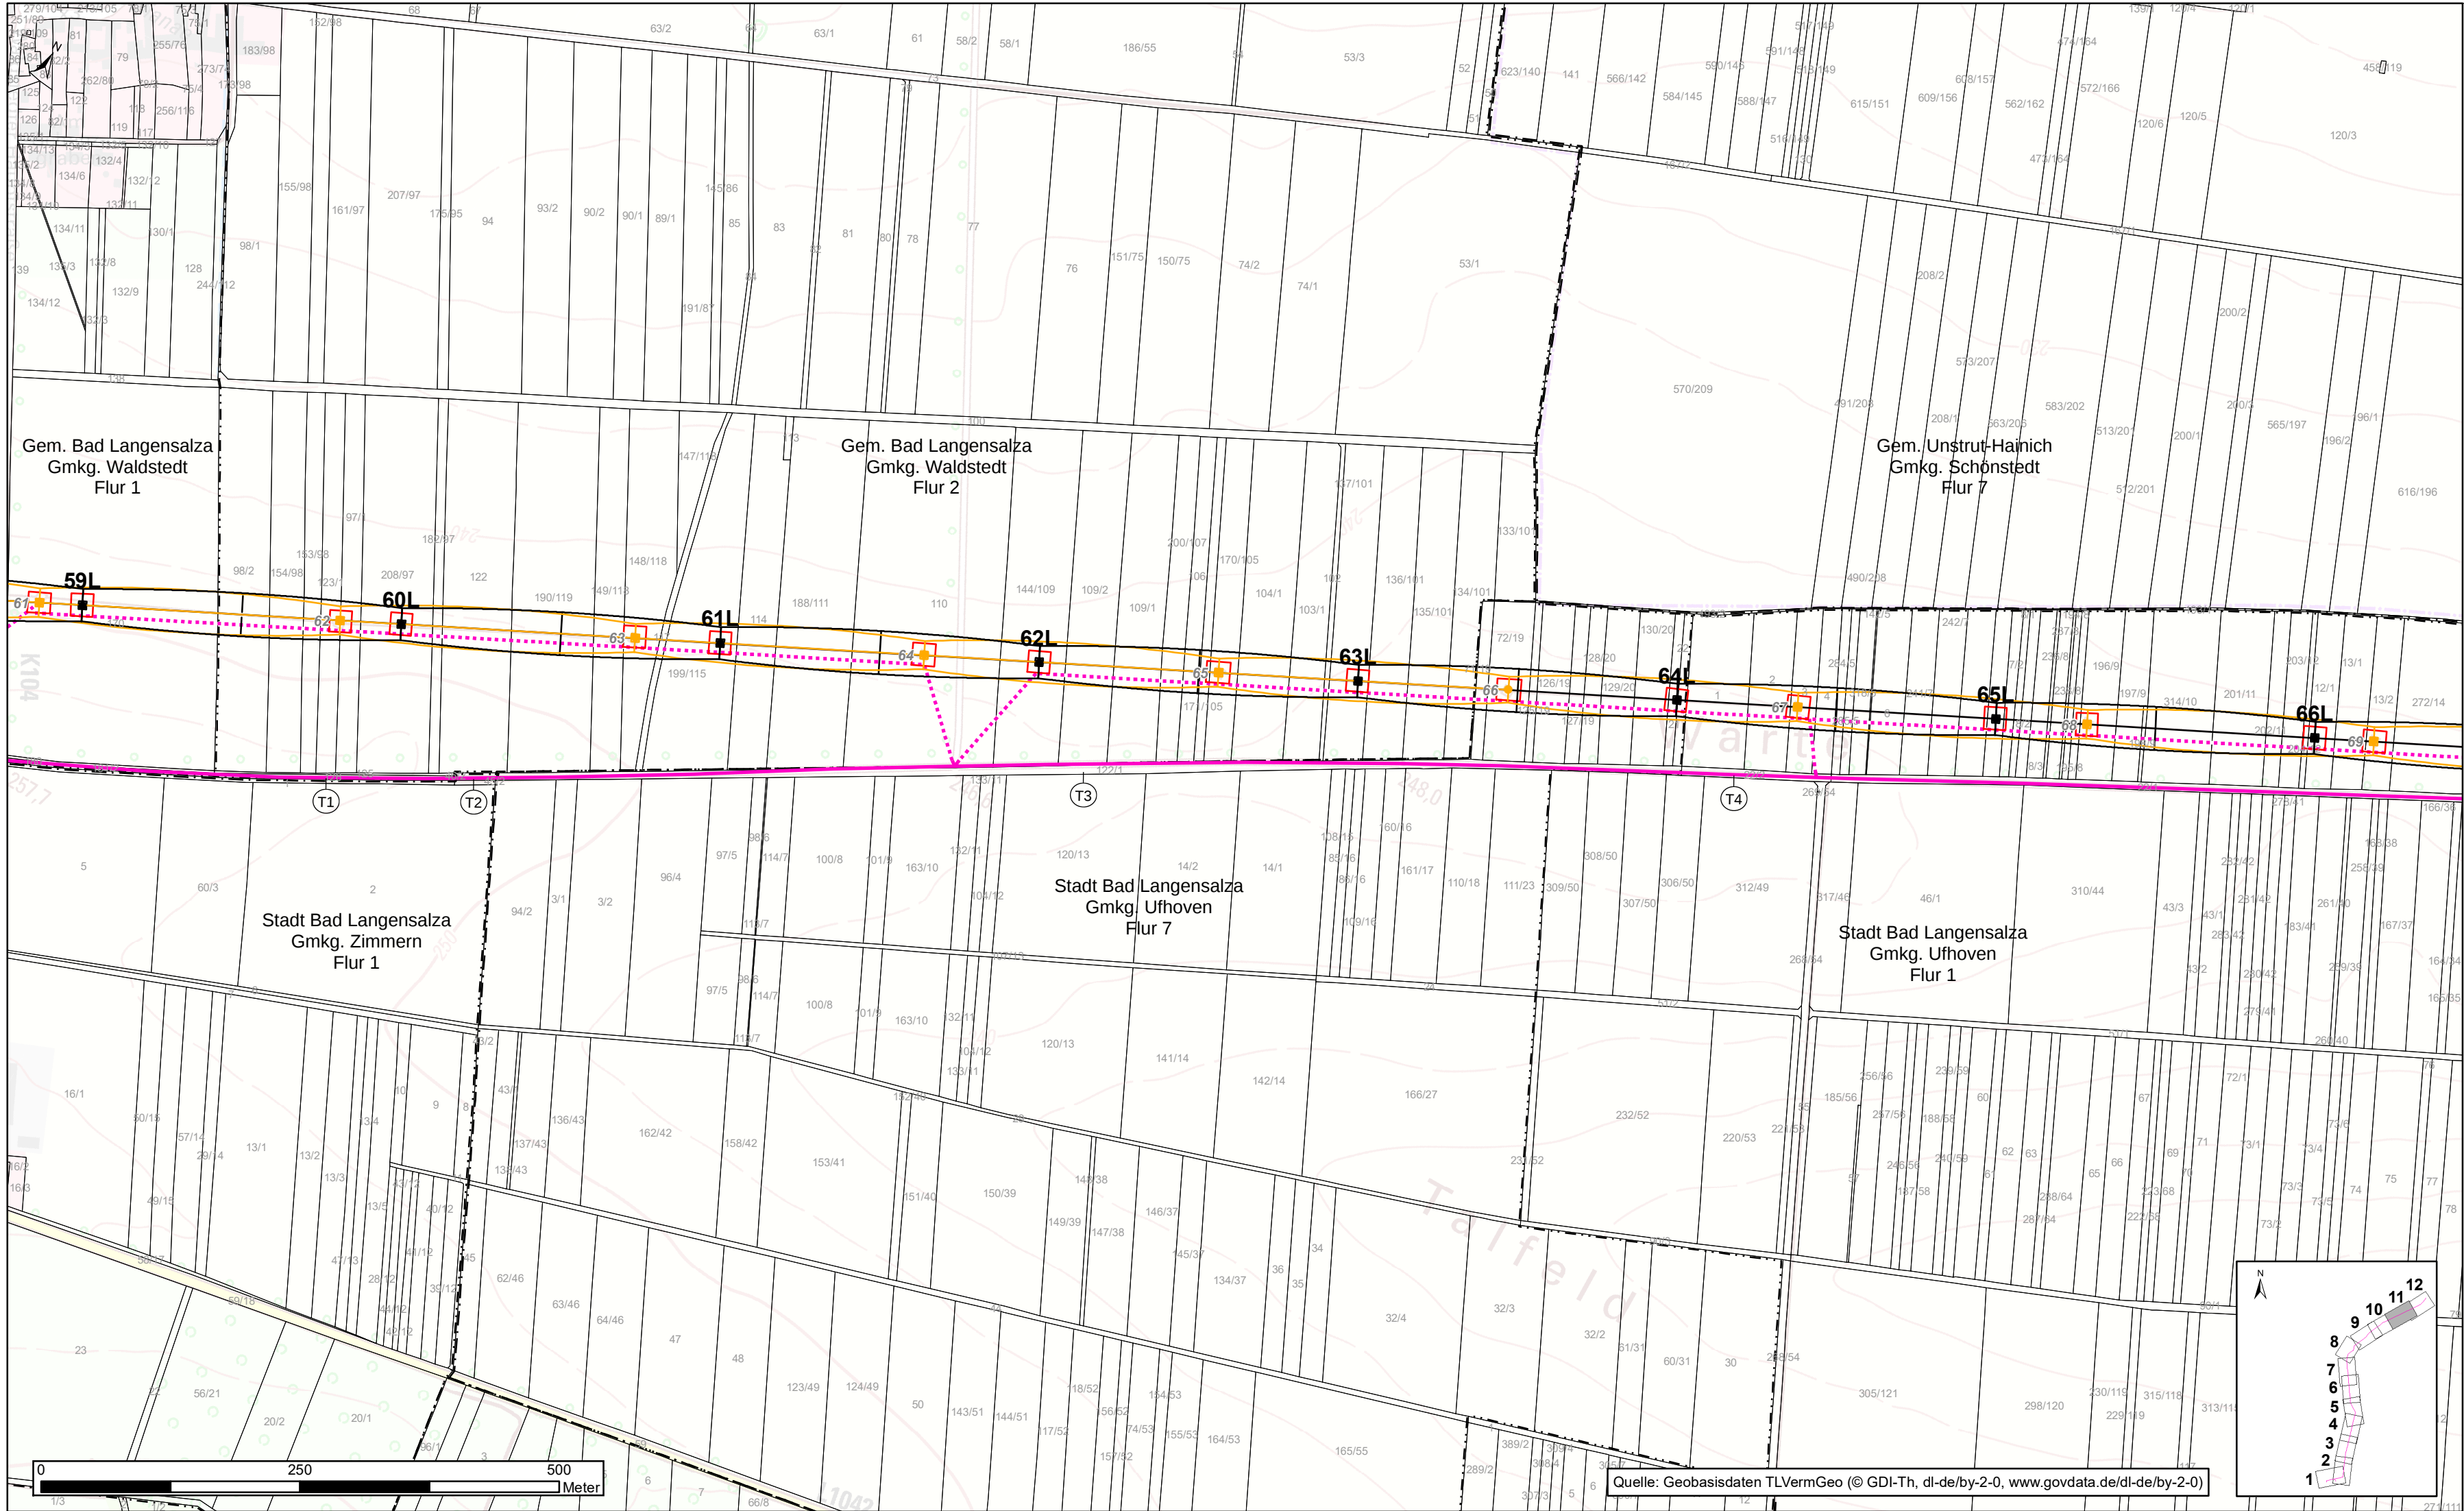

Lageplan
110-kV-Leitung
Ebenheim - Bad Langensalza
Mast 59L - Mast 66L
Maßstab 1 : 5.000

11

Gemeinde	Gemarkung	Flur/Blatt	Landkreis
Bad Langensalza Bad Langensalza	Ufhoven Bad Langensalza	1, 7 1, 2	Unstrut-Hainich-Kreis Unstrut-Hainich-Kreis

- Nutzung vorhandener Wege, temporär
- mobile Baustraße (Baggermatte), temporär
- Wegeertüchtigung (Kalkschotter, nur NLP Hainich), dauerhaft
- Flurwegeausbau (Kalkschotter), dauerhaft
- Mastmontageplätze und Seilzugplätze, temporär
- Flurstücksgrenze
- Flurgrenze
- Gemarkungsgrenze

				Bauzuwegung und Montageflächen			
geändert							
revidiert							
geprüft	30.10.2024	JA X Gölke	Sweco	geändert			
bearbeitet	Oktober 2024	Germeshausen	Sweco	gesehen			
gezeichnet	März 2024	Germeshausen	Sweco	geprüft	Ausführung		
eingemessen	September 2015	Strieder	EUROPTEN		Planung	05.11.2024	Grünenwald
	Datum	Name	Firma			Datum	Name



Thüringer Energienetze GmbH & CO. KG

Quelle: Geobasisdaten TLVermGeo (© GDI-Th, dl-de/by-2-0, www.govdata.de/dl-de/by-2-0)