




Planfeststellung

aufgestellt:
Thüringer Energienetze GmbH & CO. KG
Erfurt, den 06.06.2023

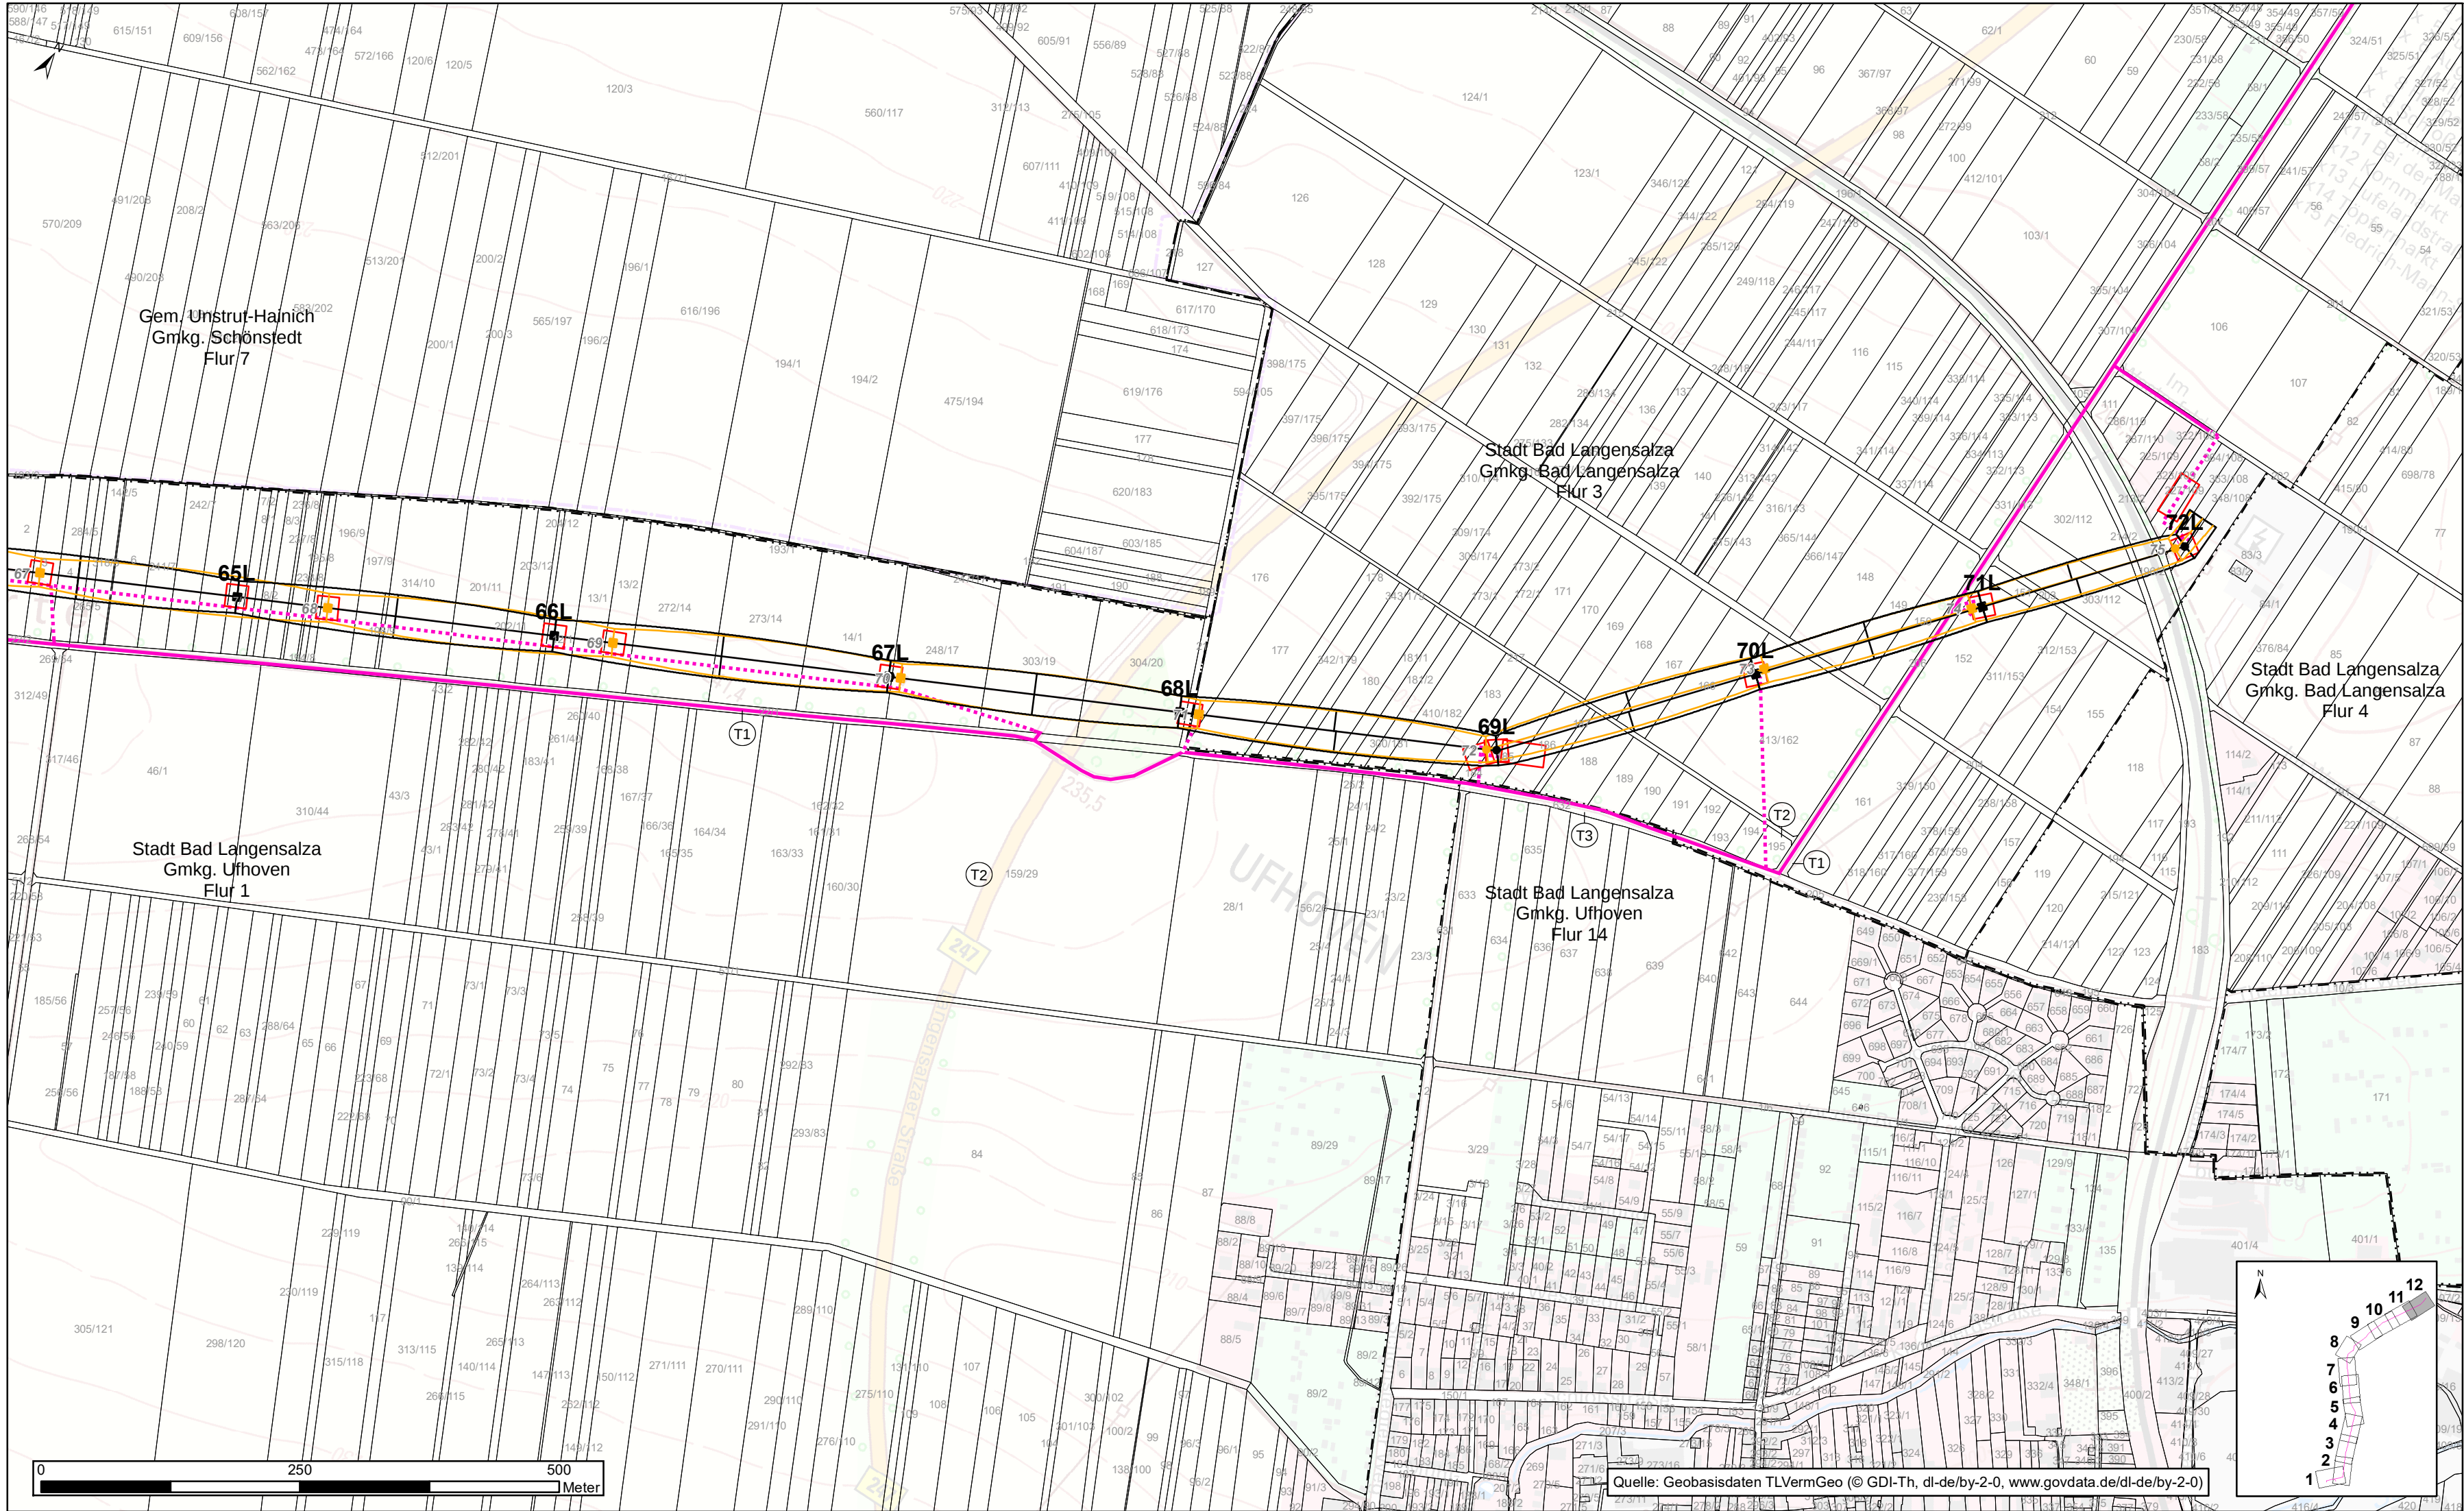

Lageplan 110-kV-Leitung Ebenheim - Bad Langensalza Mast 65L - Portal Maßstab 1 : 5.000

12

Gemeinde	Gemarkung	Flur/Blatt	Landkreis
Bad Langensalza Bad Langensalza	Ufhoven Bad Langensalza	1 3	Unstrut-Hainich-Kreis Unstrut-Hainich-Kreis

- Nutzung vorhandener Wege, temporär
- mobile Baustraße (Baggermatte), temporär
- Wegeertüchtigung (Kalkschotter, nur NLP Hainich), dauerhaft
- Flurwegeausbau (Kalkschotter), dauerhaft
- Mastmontageplätze und Seilzugplätze, temporär
- Flurstücksgrenze
- Flurgrenze
- Gemarkungsgrenze

Bauzuwegung und Montageflächen					
geändert					
revidiert					
geprüft	30.10.2024	JA X Gellert	Sweco	geändert	
bearbeitet	Oktober 2024	Germeshausen	Sweco	gesehen	
gezeichnet	März 2024	Germeshausen	Sweco	geprüft	Ausführung
eingemessen	September 2015	Strieder	EUROPTEN		Planung
	Datum	Name	Firma		Datum
					Name



Thüringer Energienetze GmbH & CO. KG

Quelle: Geobasisdaten TLVermGeo © GDI-Th, dl-de/by-2-0, www.govdata.de/dl-de/by-2-0