


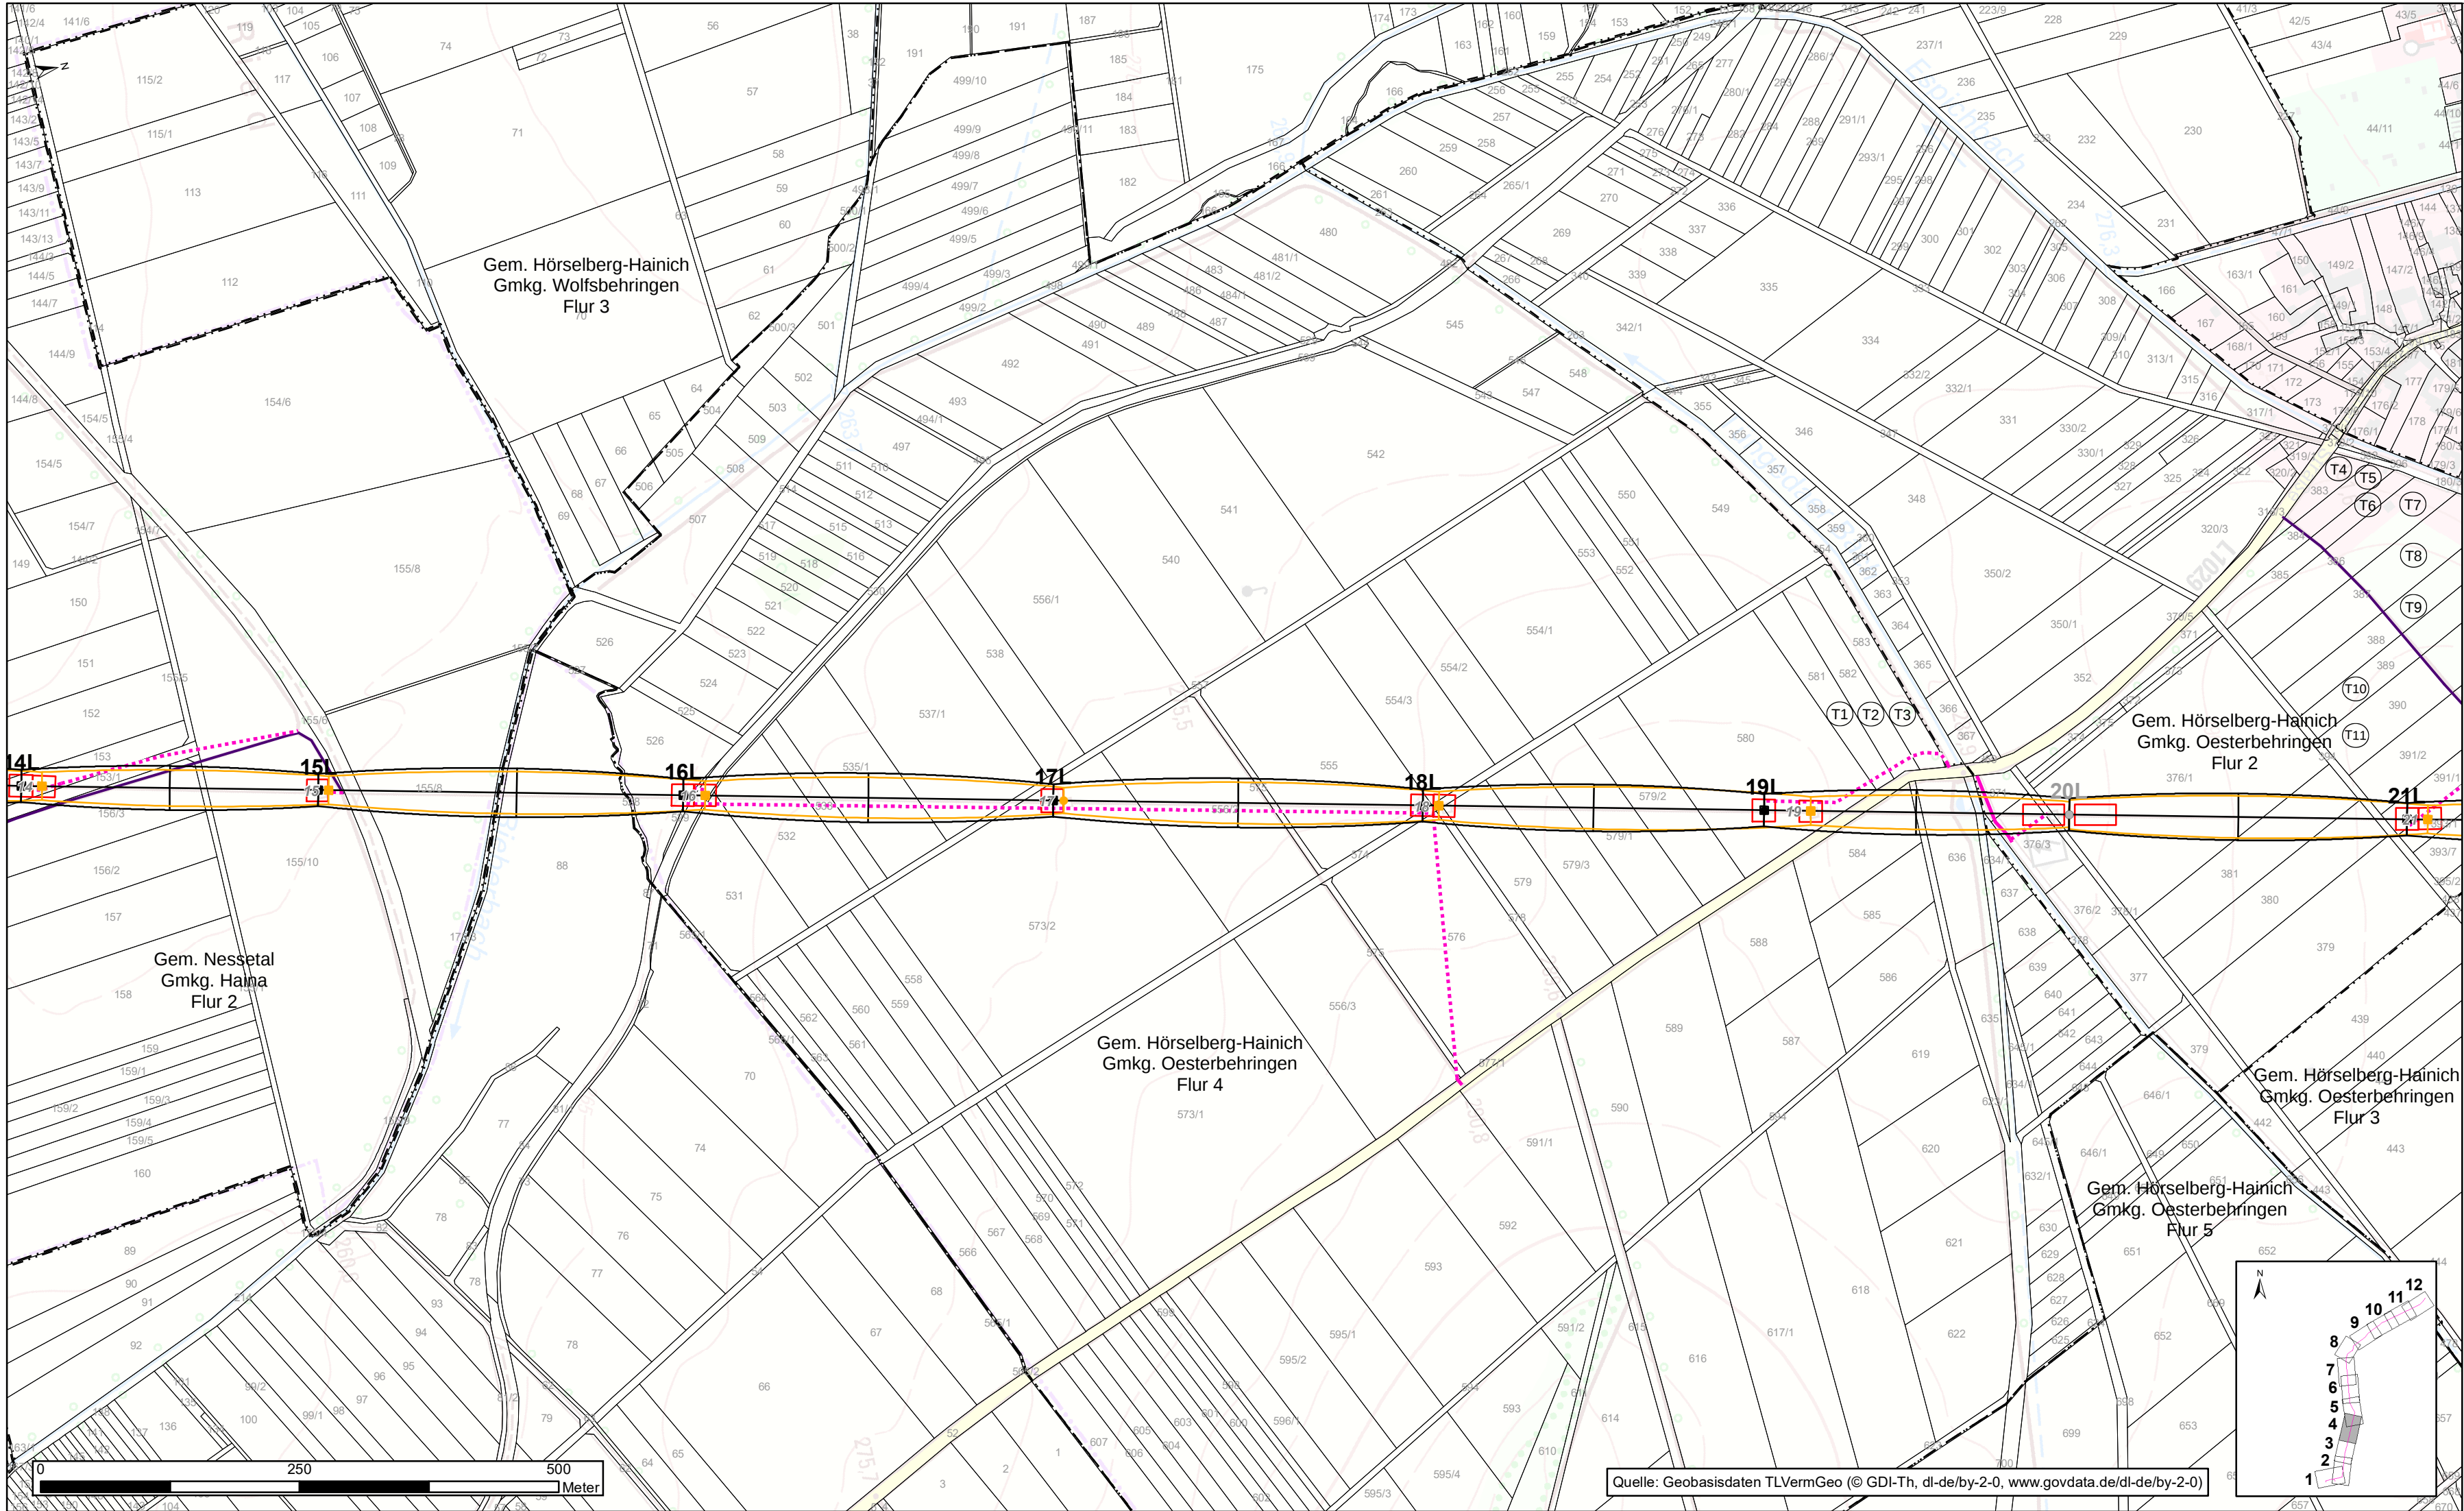

Planfeststellung

aufgestellt:
Thüringer Energienetze GmbH & CO. KG
Erfurt, den 06.06.2023



Lageplan
110-kV-Leitung
Ebenheim - Bad Langensalza
Mast 14L - Mast 21L
Maßstab 1 : 5.000

4

Gemeinde	Gemarkung	Flur/Blatt	Landkreis
Nesselal Hörselberg-Hainich	Haina Oesterbehningen	2 2, 4	Gotha Wartburgkreis

- Nutzung vorhandener Wege, temporär
- mobile Baustraße (Baggermatte), temporär
- Wegeertüchtigung (Kalkschotter, nur NLP Hainich), dauerhaft
- Flurwegeausbau (Kalkschotter), dauerhaft
- Mastmontageplätze und Seilzugplätze, temporär
- Flurstücksgrenze
- Flurgrenze
- Gemarkungsgrenze

				Bauzuwegung und Montageflächen			
geändert							
revidiert							
geprüft	30.10.2024	JA X Gellert	Sweco	geändert			
bearbeitet	Oktober 2024	Germeshausen	Sweco	gesehen			
gezeichnet	März 2024	Germeshausen	Sweco	geprüft	Ausführung		
eingemessen	September 2015	Strieder	EUROPTEN		Planung	05.11.2024	Grünenwald
	Datum	Name	Firma			Datum	Name



Thüringer Energienetze GmbH & CO. KG