


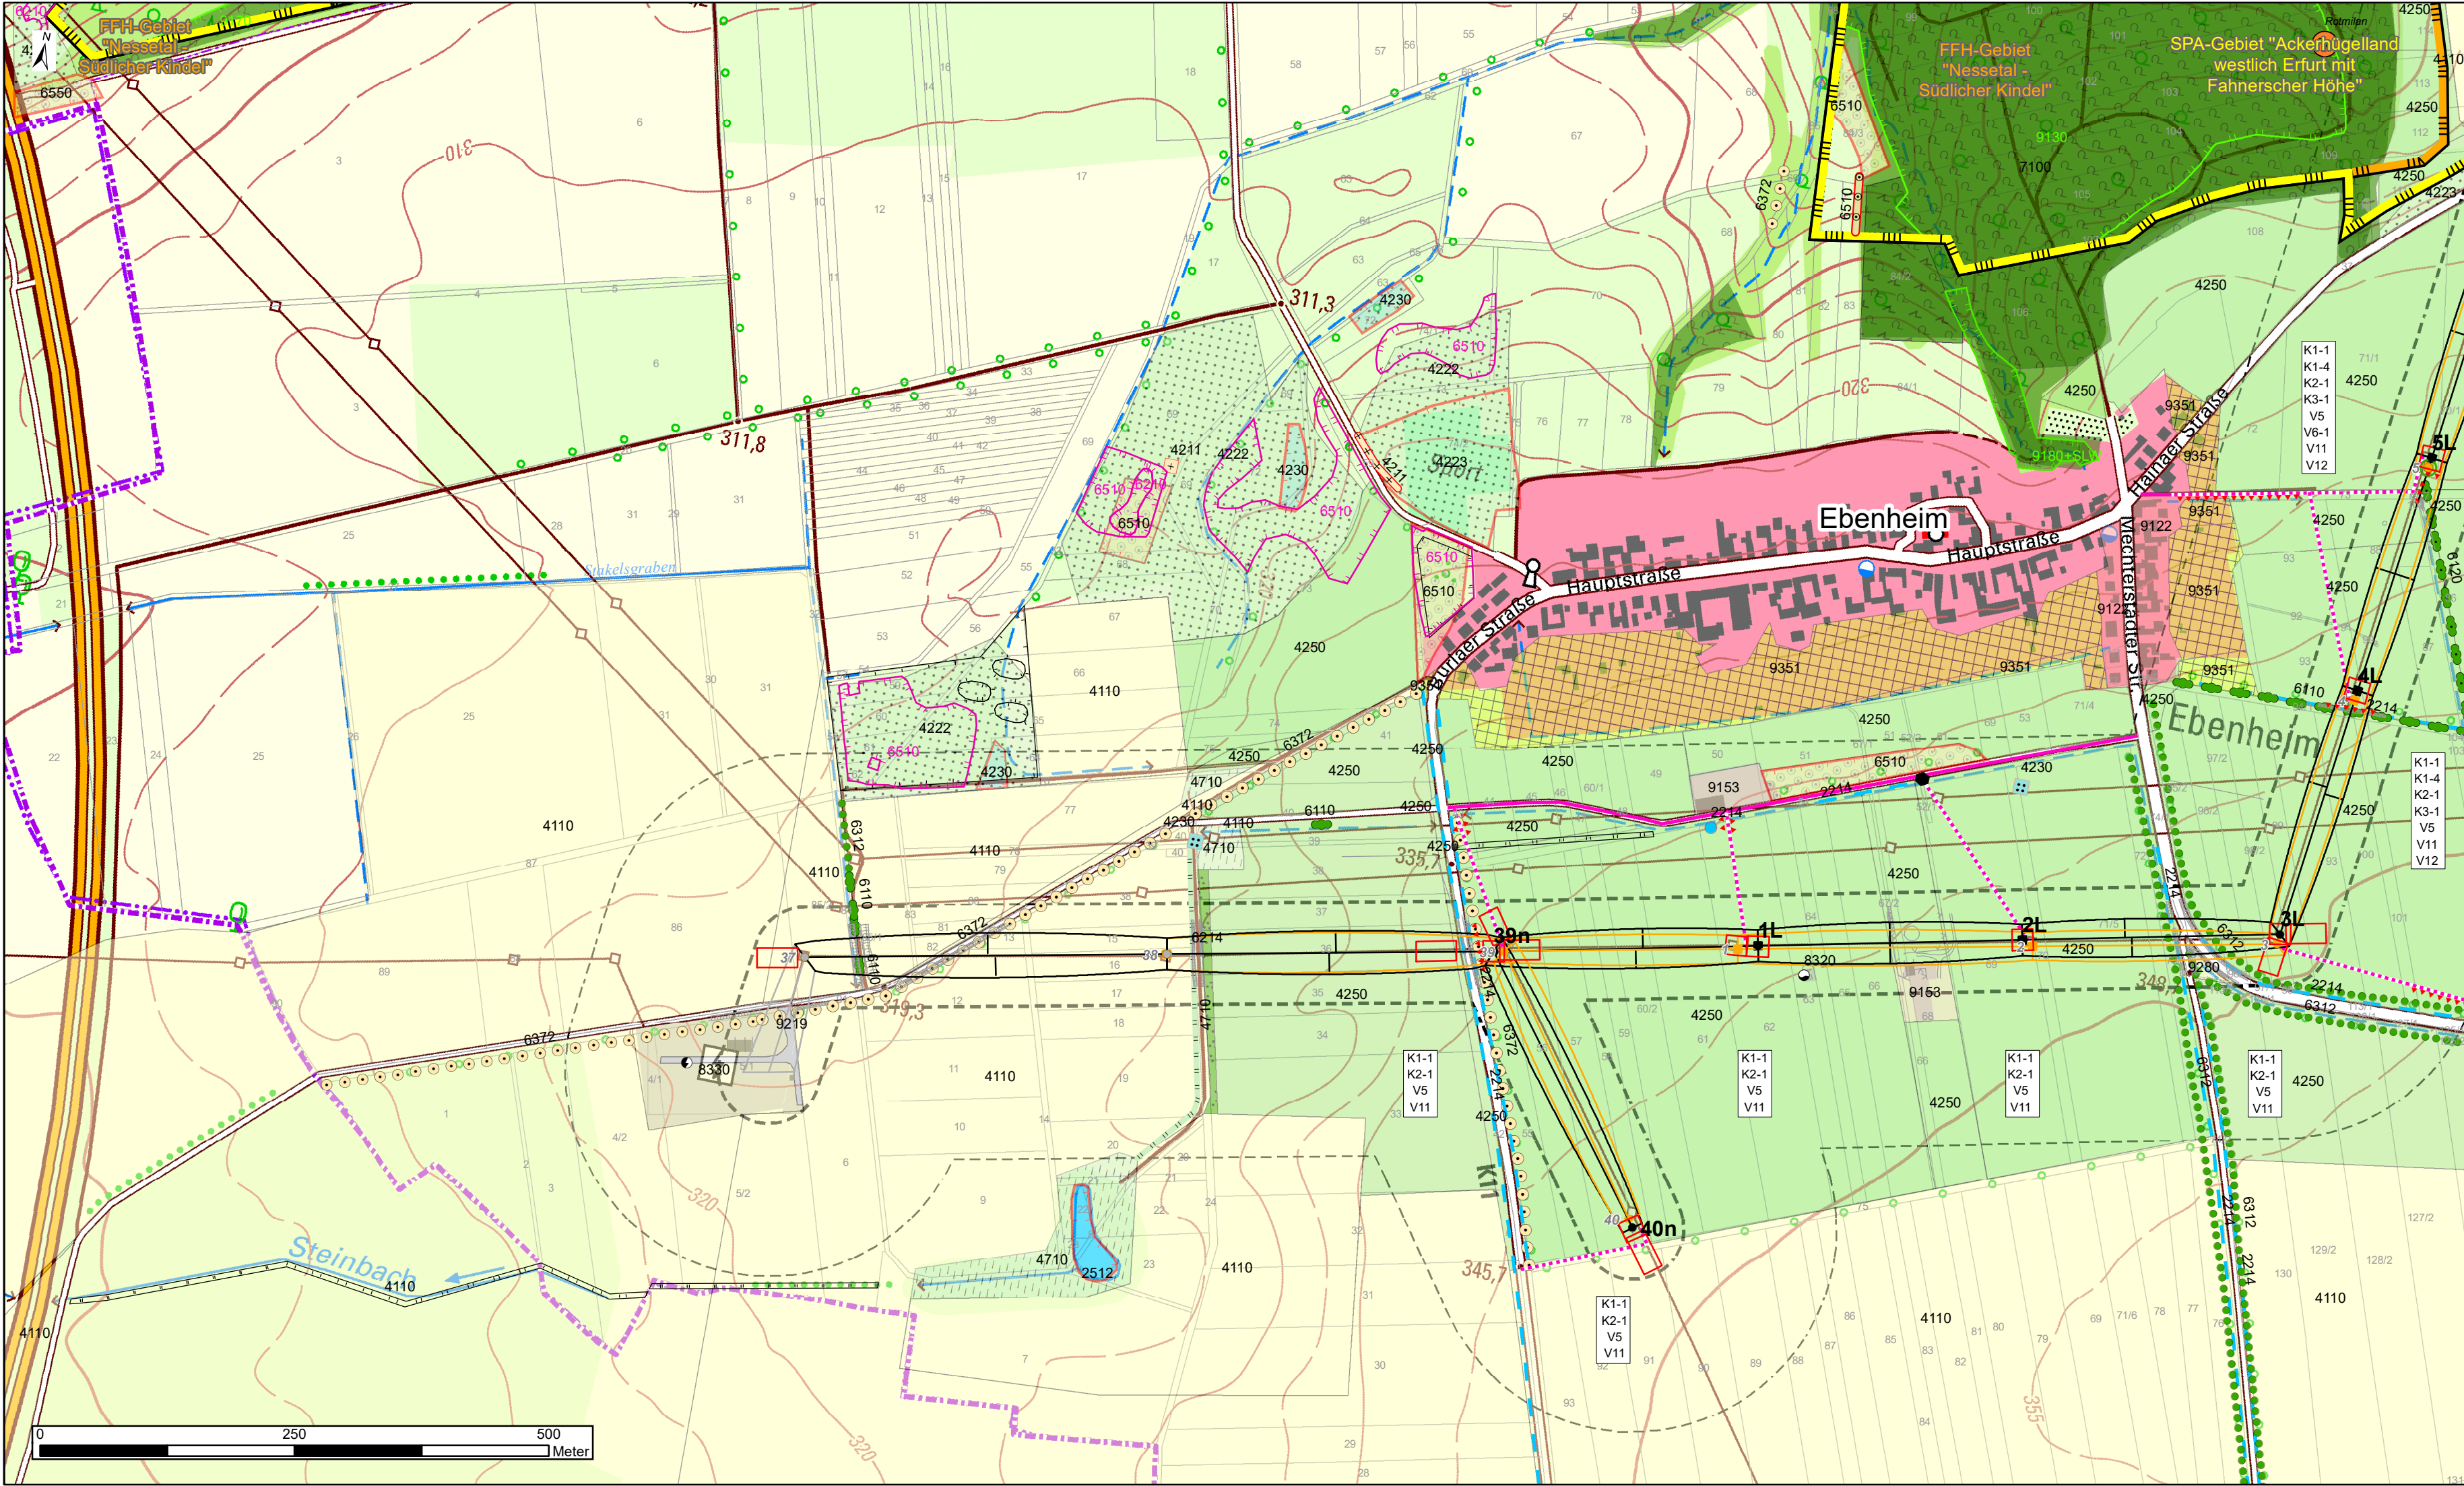

Alle blau markierten Eingriffe und Maßnahmen sowie Kompensationen gelten für alle Masten des Vorhabens und sind in der Karte nicht dargestellt.

Eingriff in den Naturraum/ Konflikt	
Anlagebedingt	
K1-1	Verlust von Boden und Vegetation durch Erhöhung der Mastdimensionierung und -gründung (Mastflächen/ -fundamente)
K1-2	Beeinträchtigung/ Änderung der Flächennutzung durch Maste/ Mastabstände (Spannfeldlänge, Schutzstreifen)
K1-3	Verlust von Ersatz(brut)habitaten
K1-4	Gefährdung durch Vogelkollision an Leiterseilen
Baubedingt	
K2-1	Temporärer Vegetationsverlust im Bereich der Bestandsmasten
K2-2	Temporäre Flächeninanspruchnahme/ ggf. Vegetationsverlust für Baustelleneinrichtung, -erschließung und Montage
K2-3	Dauerhafter Bodenverlust und -strukturstörung im Bereich der Ersatzneubau- und Rückbaumaste
Betriebsbedingt	
K3-1	Gefährdung durch Vogelschlag an Leiterseilen
Maßnahmen	
Eingriffsvermeidungs-, -minderungs- und Schutzmaßnahmen	
V1	Umwelt-/ Ökologische Baubegleitung
V2	Mastbegutachtung auf Horst- bzw. Nestbesatz
V3	Standortbegutachtung auf Vorkommen von feldbewohnenden und bodenbrütenden Arten
V4	Immissionsschutz von Boden und Gewässern
V5	Funktionsschutz von Boden und Gewässern
V6-1	Bauzeitenregelung: Fällung/ Rodung und Rückschnitt von Gehölzen
V6-2	Bauzeitenregelung: Bauausführung
V7	Ausweisen von Bautabuzonen, Vegetations- und Biotopschutz
V8	Sicherung von Bau- und Fundamentgruben
V9	Minimierung Wegeausbau
V10	Ausbaukriterien Wegeausbesserung/ -ertüchtigung
V11	Ausbaukriterien temporärer Wegeausbau
V12	Kollisionsschutz an Leiterseilen
V13	Schutz vor Florenverfälschung/ Förderung der gebietsheimischen Arten
Kompensation	
M1	Entwicklung Offenland-Lebensraum Steinberg
M2	Renaturierung Werra zwischen Frankenroda und Falken – BA II
Gestaltung	
G1	Rückbau der Baustelleneinrichtungen-, Zwischenlagerflächen, temporären Baustraßen und Flächenwiederherstellung als Acker-, Grün- oder sonstiges Offenland



Quelle: Geobasisdaten TLVermGeo (© GDI-Th, dl-de/by-2-0, www.govdata.de/dl-de/by-2-0)

Ersatzneubau 110-kV-Freileitung Ebenheim - Bad Langensalza				Integrierter Bestands-, Konflikt- und Maßnahmenplan		
				Karte 1		Blatt-Nr. 1
						Maßstab 1 : 5.000
geändert				geändert	gezeichnet	
revidiert						
geprüft	30.10.2024	Linß	AKE	gesehen	05.11.2024	Grünenwald
bearbeitet	30.10.2024	Keilholz, Linß	AKE, VLI			
gezeichnet	30.10.2024	Linß	VLI	geprüft	Ausführung	
aufgenommen					Planung	
	Datum	Name	Kz		Datum	Name
SWECO 				Thüringer Energienetze 		
Sweco GmbH Cranachstrasse 11 99423 Weimar T (03643) 8631-0 F (03643) 8631-10 E weimar@sweco-gmbh.de						