


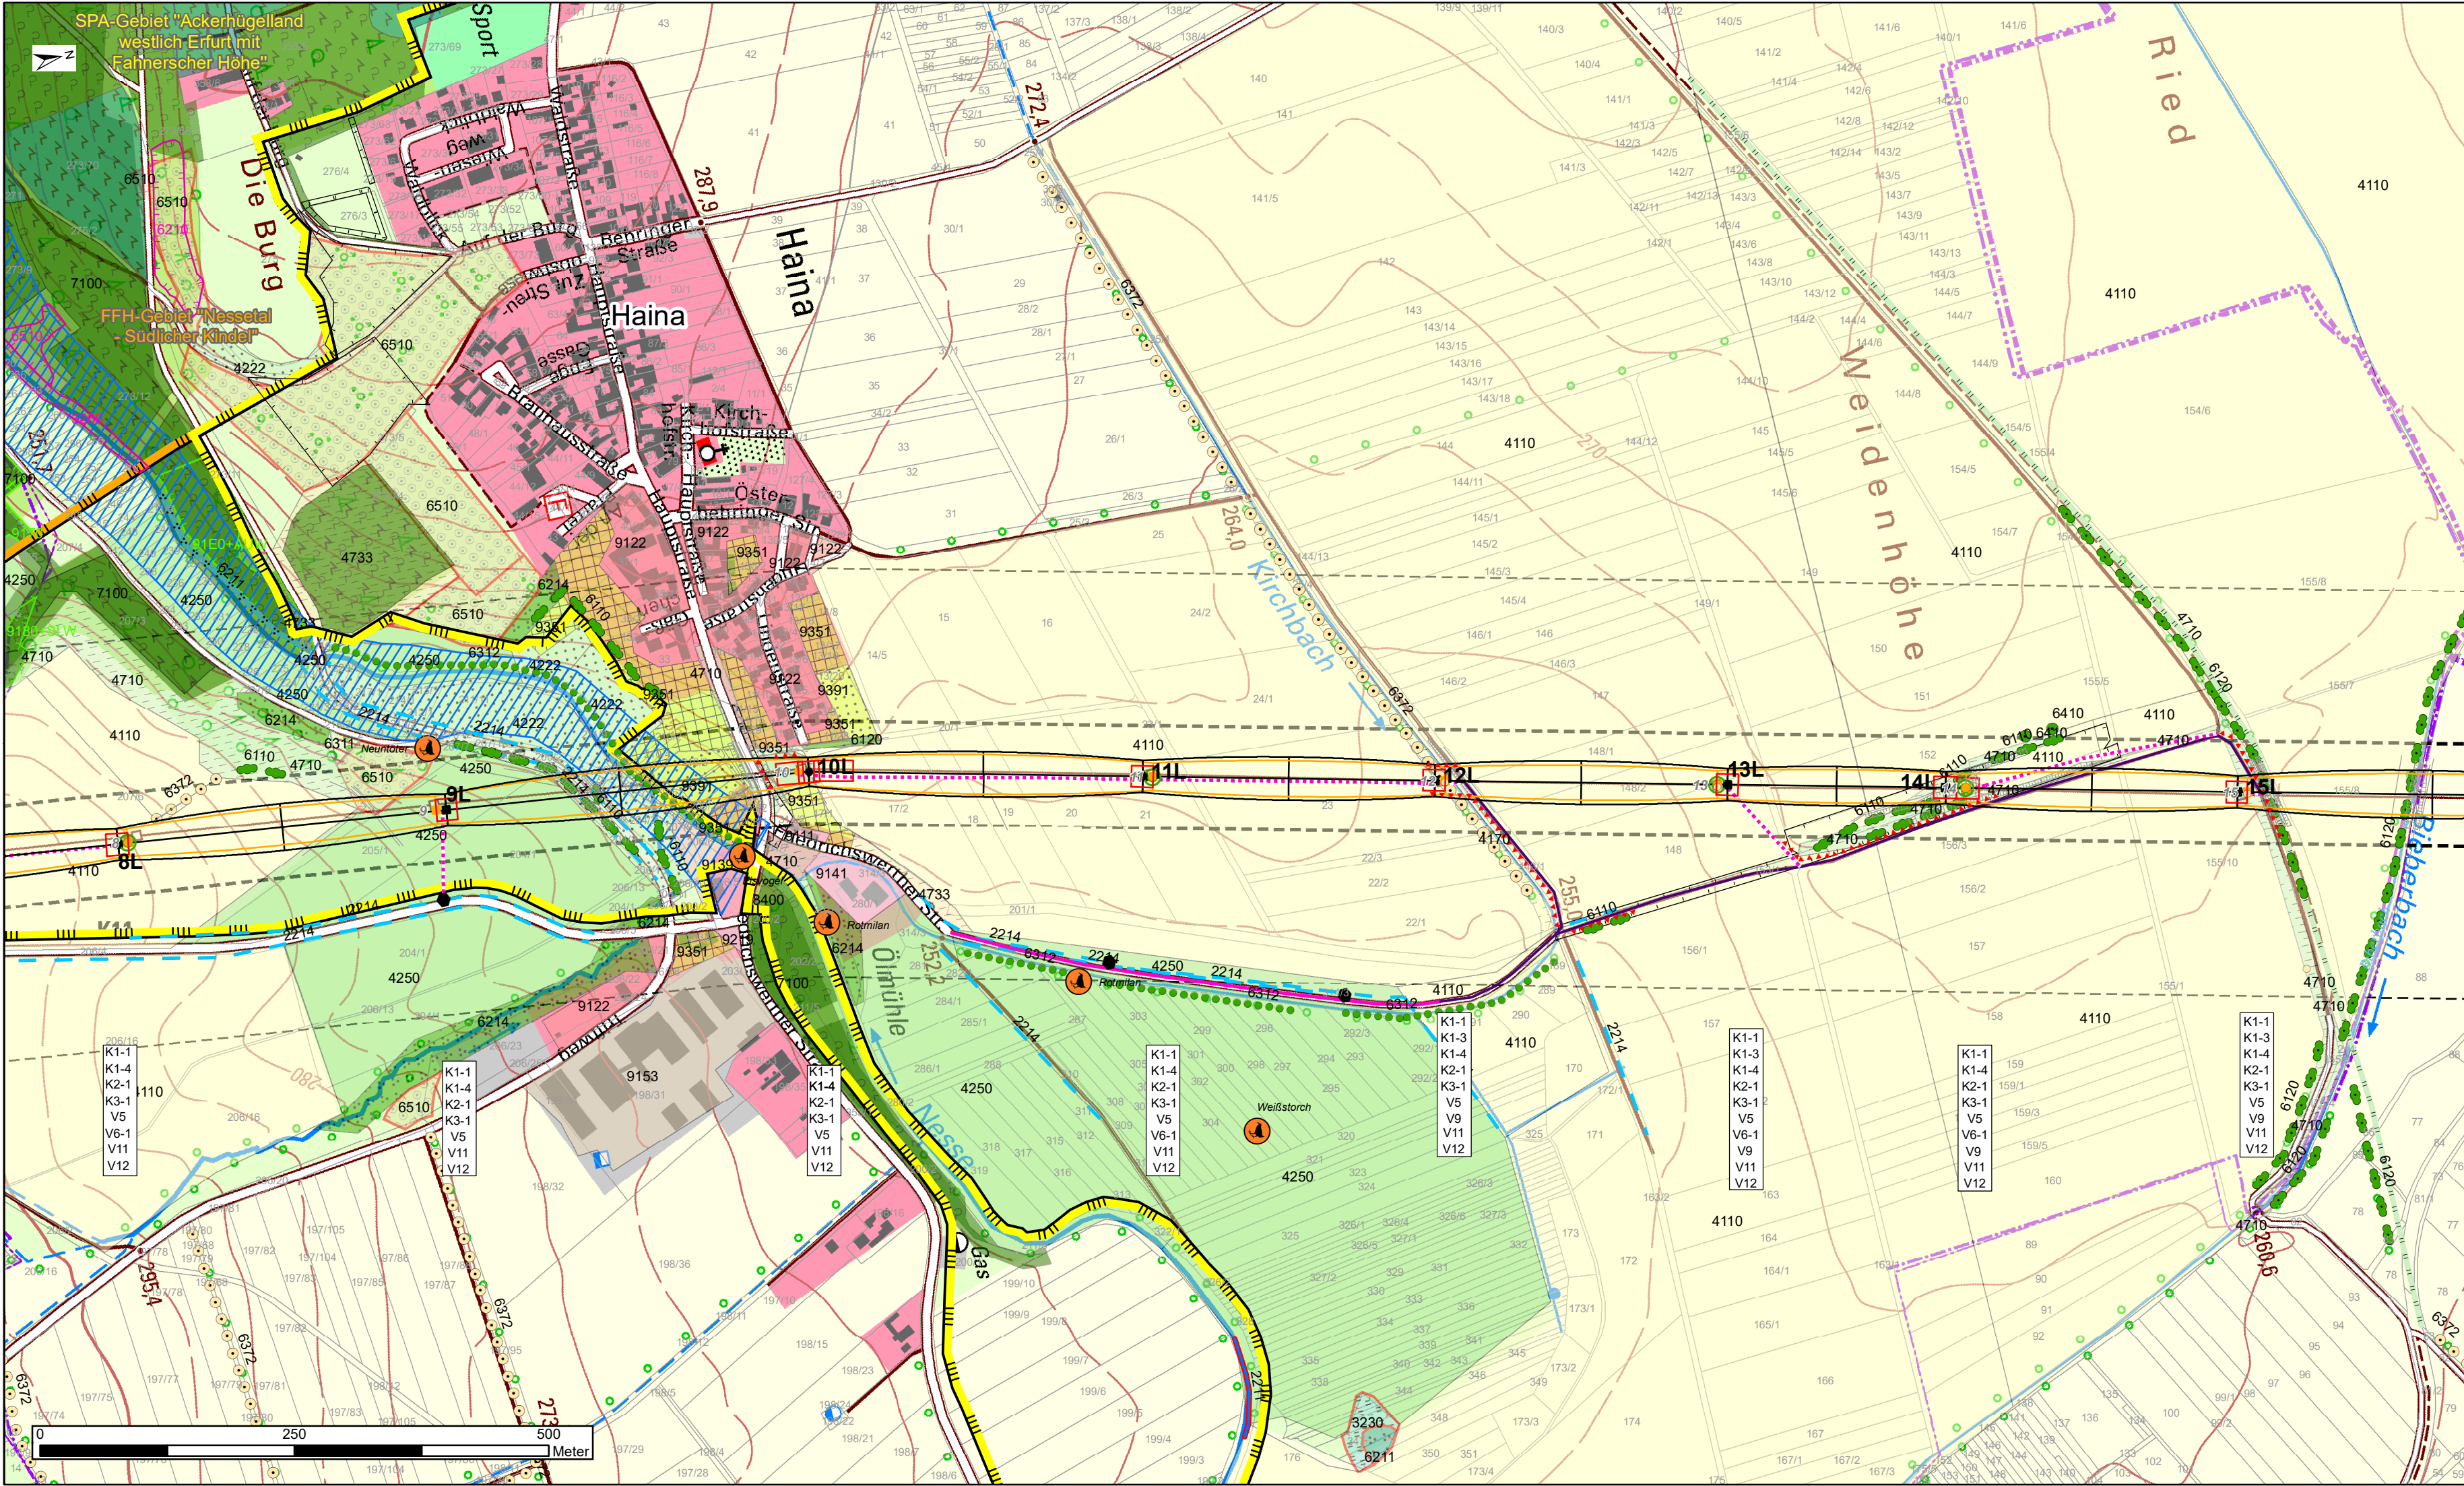

Alle blau markierten Eingriffe und Maßnahmen sowie Kompensationen gelten für alle Masten des Vorhabens und sind in der Karte nicht dargestellt.

Eingriff in den Naturraum/ Konflikt

Anlagebedingt

- K1-1 Verlust von Boden und Vegetation durch Erhöhung der Mastdimensionierung und -gründung (Mastflächen/-fundamente)
- K1-2 Beeinträchtigung/ Änderung der Flächennutzung durch Maste/ Mastabstände (Spannfeldlänge, Schutzstreifen)
- K1-3 Verlust von Ersatz(brut)habitaten
- K1-4 Gefährdung durch Vogelkollision an Leiterseilen

Baubedingt

- K2-1 Temporärer Vegetationsverlust im Bereich der Bestandsmasten
- K2-2 Temporäre Flächeninanspruchnahme/ ggf. Vegetationsverlust für Baustelleneinrichtung, -erschließung und Montage
- K2-3 Dauerhafter Bodenverlust und -strukstörung im Bereich der Ersatzneubau- und Rückbaumaste

Betriebsbedingt

- K3-1 Gefährdung durch Vogelschlag an Leiterseilen

Maßnahmen

Eingriffsvermeidungs-, -minderungs- und Schutzmaßnahmen

- V1 Umwelt-/ Ökologische Baubegleitung
- V2 Mastbegutachtung auf Horst- bzw. Nestbesatz
- V3 Standortbegutachtung auf Vorkommen von feldbewohnenden und bodenbrütenden Arten
- V4 Immissionsschutz von Boden und Gewässern
- V5 Funktionsschutz von Boden und Gewässern
- V6-1 Bauzeitenregelung: Fällung/ Rodung und Rückschnitt von Gehölzen
- V6-2 Bauzeitenregelung: Bauausführung
- V7 Ausweisen von Bautabuzonen, Vegetations- und Biotopschutz
- V8 Sicherung von Bau- und Fundamentgruben
- V9 Minimierung Wegeausbau
- V10 Ausbaurkriterien Wegeausbesserung/ -ertüchtigung
- V11 Ausbaurkriterien temporärer Wegeausbau
- V12 Kollisionsschutz an Leiterseilen
- V13 Schutz vor Florenverfälschung/ Förderung der gebietsheimischen Arten


Kompensation

- M1 Entwicklung Offenland-Lebensraum Steinberg
- M2 Renaturierung Werra zwischen Frankenroda und Falken – BA II

Gestaltung

- G1 Rückbau der Baustelleneinrichtungen-, Zwischenlagerflächen, temporären Baustraßen und Flächenwiederherstellung als Acker-, Grün- oder sonstiges Offenland

Quelle: Geobasisdaten TLVermGeo (© GDI-Th, dl-de/by-2-0, www.govdata.de/dl-de/by-2-0)

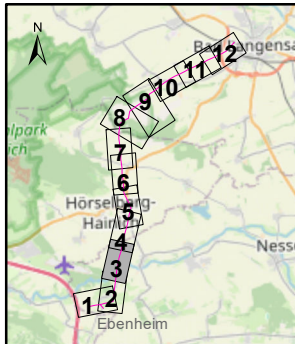

Ersatzneubau 110-kV-Freileitung
Ebenheim - Bad Langensalza

Integrierter Bestands-, Konflikt- und
Maßnahmenplan

geändert			
revidiert			
geprüft	30.10.2024	Linß	AKE
bearbeitet	30.10.2024	Keilholz, Linß	AKE, VLI
gezeichnet	30.10.2024	Linß	VLI
aufgenommen			
	Datum	Name	Kz

Karte 1		Blatt-Nr. 3
		Maßstab 1 : 5.000
geändert	gezeichnet	
gesehen	05.11.2024	Grünenwald
geprüft	Ausführung	
	Planung	
	Datum	Name



Sweco GmbH
Cranachstrasse 11
99423 Weimar
T (03643) 8631-0
F (03643) 8631-10
E weimar@sweco-gmbh.de

