


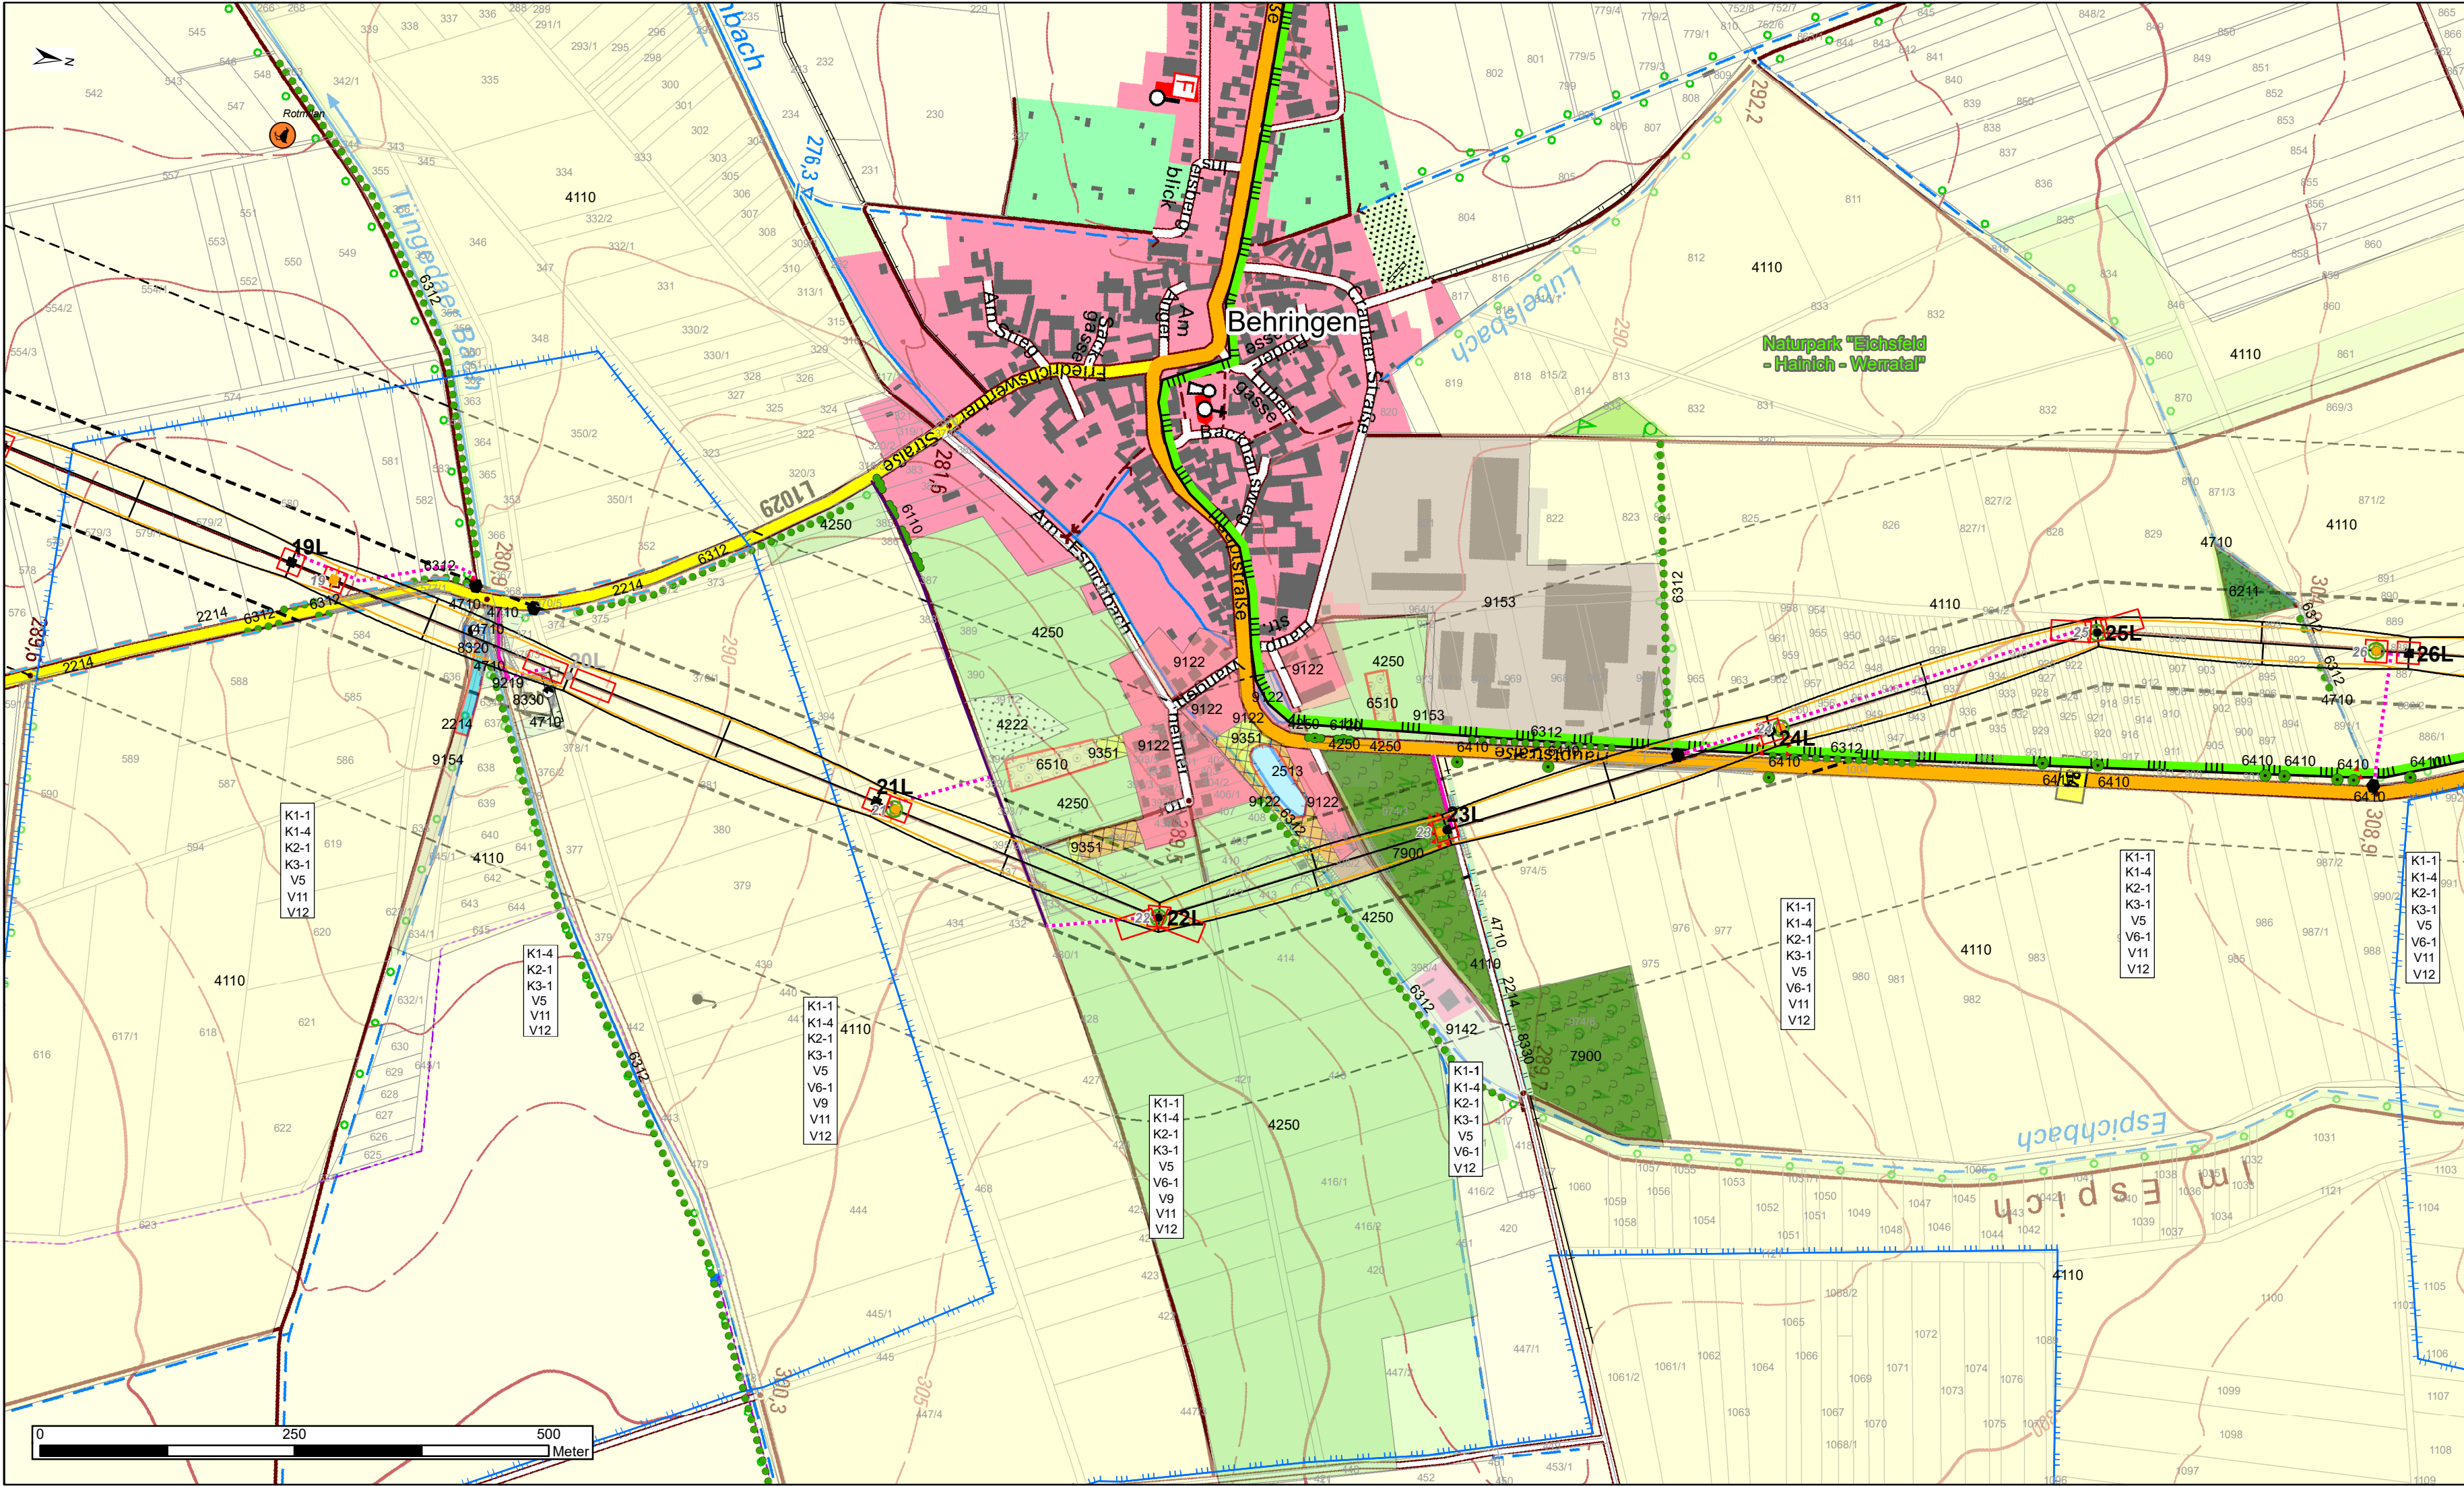

Alle blau markierten Eingriffe und Maßnahmen sowie Kompensationen gelten für alle Masten des Vorhabens und sind in der Karte nicht dargestellt.

Eingriff in den Naturraum/ Konflikt

Anlagebedingt

- K1-1 Verlust von Boden und Vegetation durch Erhöhung der Mastdimensionierung und -gründung (Mastflächen/ -fundamente)
- K1-2 Beeinträchtigung/ Änderung der Flächennutzung durch Maste/ Mastabstände (Spannfeldlänge, Schutzstreifen)
- K1-3 Verlust von Ersatz(brut)habitaten
- K1-4 Gefährdung durch Vogelkollision an Leiterseilen

Baubedingt

- K2-1 Temporärer Vegetationsverlust im Bereich der Bestandsmasten
- K2-2 Temporäre Flächeninanspruchnahme/ ggf. Vegetationsverlust für Baustelleneinrichtung, -erschließung und Montage
- K2-3 Dauerhafter Bodenverlust und -strukurstörung im Bereich der Ersatzneubau- und Rückbaumaste

Betriebsbedingt

- K3-1 Gefährdung durch Vogelschlag an Leiterseilen

Maßnahmen

Eingriffsvermeidungs-, -minderungs- und Schutzmaßnahmen

- V1 Umwelt-/ Ökologische Baubegleitung
- V2 Mastbegutachtung auf Horst- bzw. Nestbesatz
- V3 Standortbegutachtung auf Vorkommen von feldbewohnenden und bodenbrütenden Arten
- V4 Immissionsschutz von Boden und Gewässern
- V5 Funktionsschutz von Boden und Gewässern
- V6-1 Bauzeitenregelung: Fällung/ Rodung und Rückschnitt von Gehölzen
- V6-2 Bauzeitenregelung: Bauausführung
- V7 Ausweisen von Bautabuzonen, Vegetations- und Biotopschutz
- V8 Sicherung von Bau- und Fundamentgruben
- V9 Minimierung Wegeausbau
- V10 Ausbaurkriterien Wegeausbesserung/ -ertüchtigung
- V11 Ausbaurkriterien temporärer Wegeausbau
- V12 Kollisionsschutz an Leiterseilen
- V13 Schutz vor Florenverfälschung/ Förderung der gebietsheimischen Arten


Kompensation

- M1 Entwicklung Offenland-Lebensraum Steinberg
- M2 Renaturierung Werra zwischen Frankenroda und Falken – BA II

Gestaltung

- G1 Rückbau der Baustelleneinrichtungen-, Zwischenlagerflächen, temporären Baustraßen und Flächenwiederherstellung als Acker-, Grün- oder sonstiges Offenland

Quelle: Geobasisdaten TLVermGeo (© GDI-Th, dl-de/by-2-0, www.govdata.de/dl-de/by-2-0)

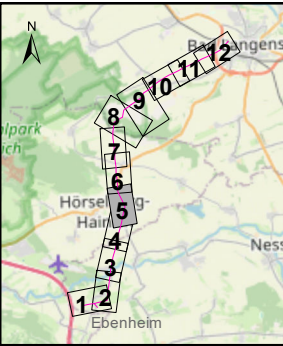

Ersatzneubau 110-kV-Freileitung
Ebenheim - Bad Langensalza

Integrierter Bestands-, Konflikt- und
Maßnahmenplan

Karte 1				Blatt-Nr. 5	
geändert				Maßstab 1 : 5.000	
revidiert				gezeichnet	
geprüft	30.10.2024	Linß	AKE	geändert	
bearbeitet	30.10.2024	Keilholz, Linß	AKE, VLI	gesehen	05.11.2024
gezeichnet	30.10.2024	Linß	VLI		Grünenwald
aufgenommen				geprüft	
	Datum	Name	Kz		
				Datum	Name



Sweco GmbH
Cranachstrasse 11
99423 Weimar
T (03643) 8631-0
F (03643) 8631-10
E weimar@sweco-gmbh.de

