


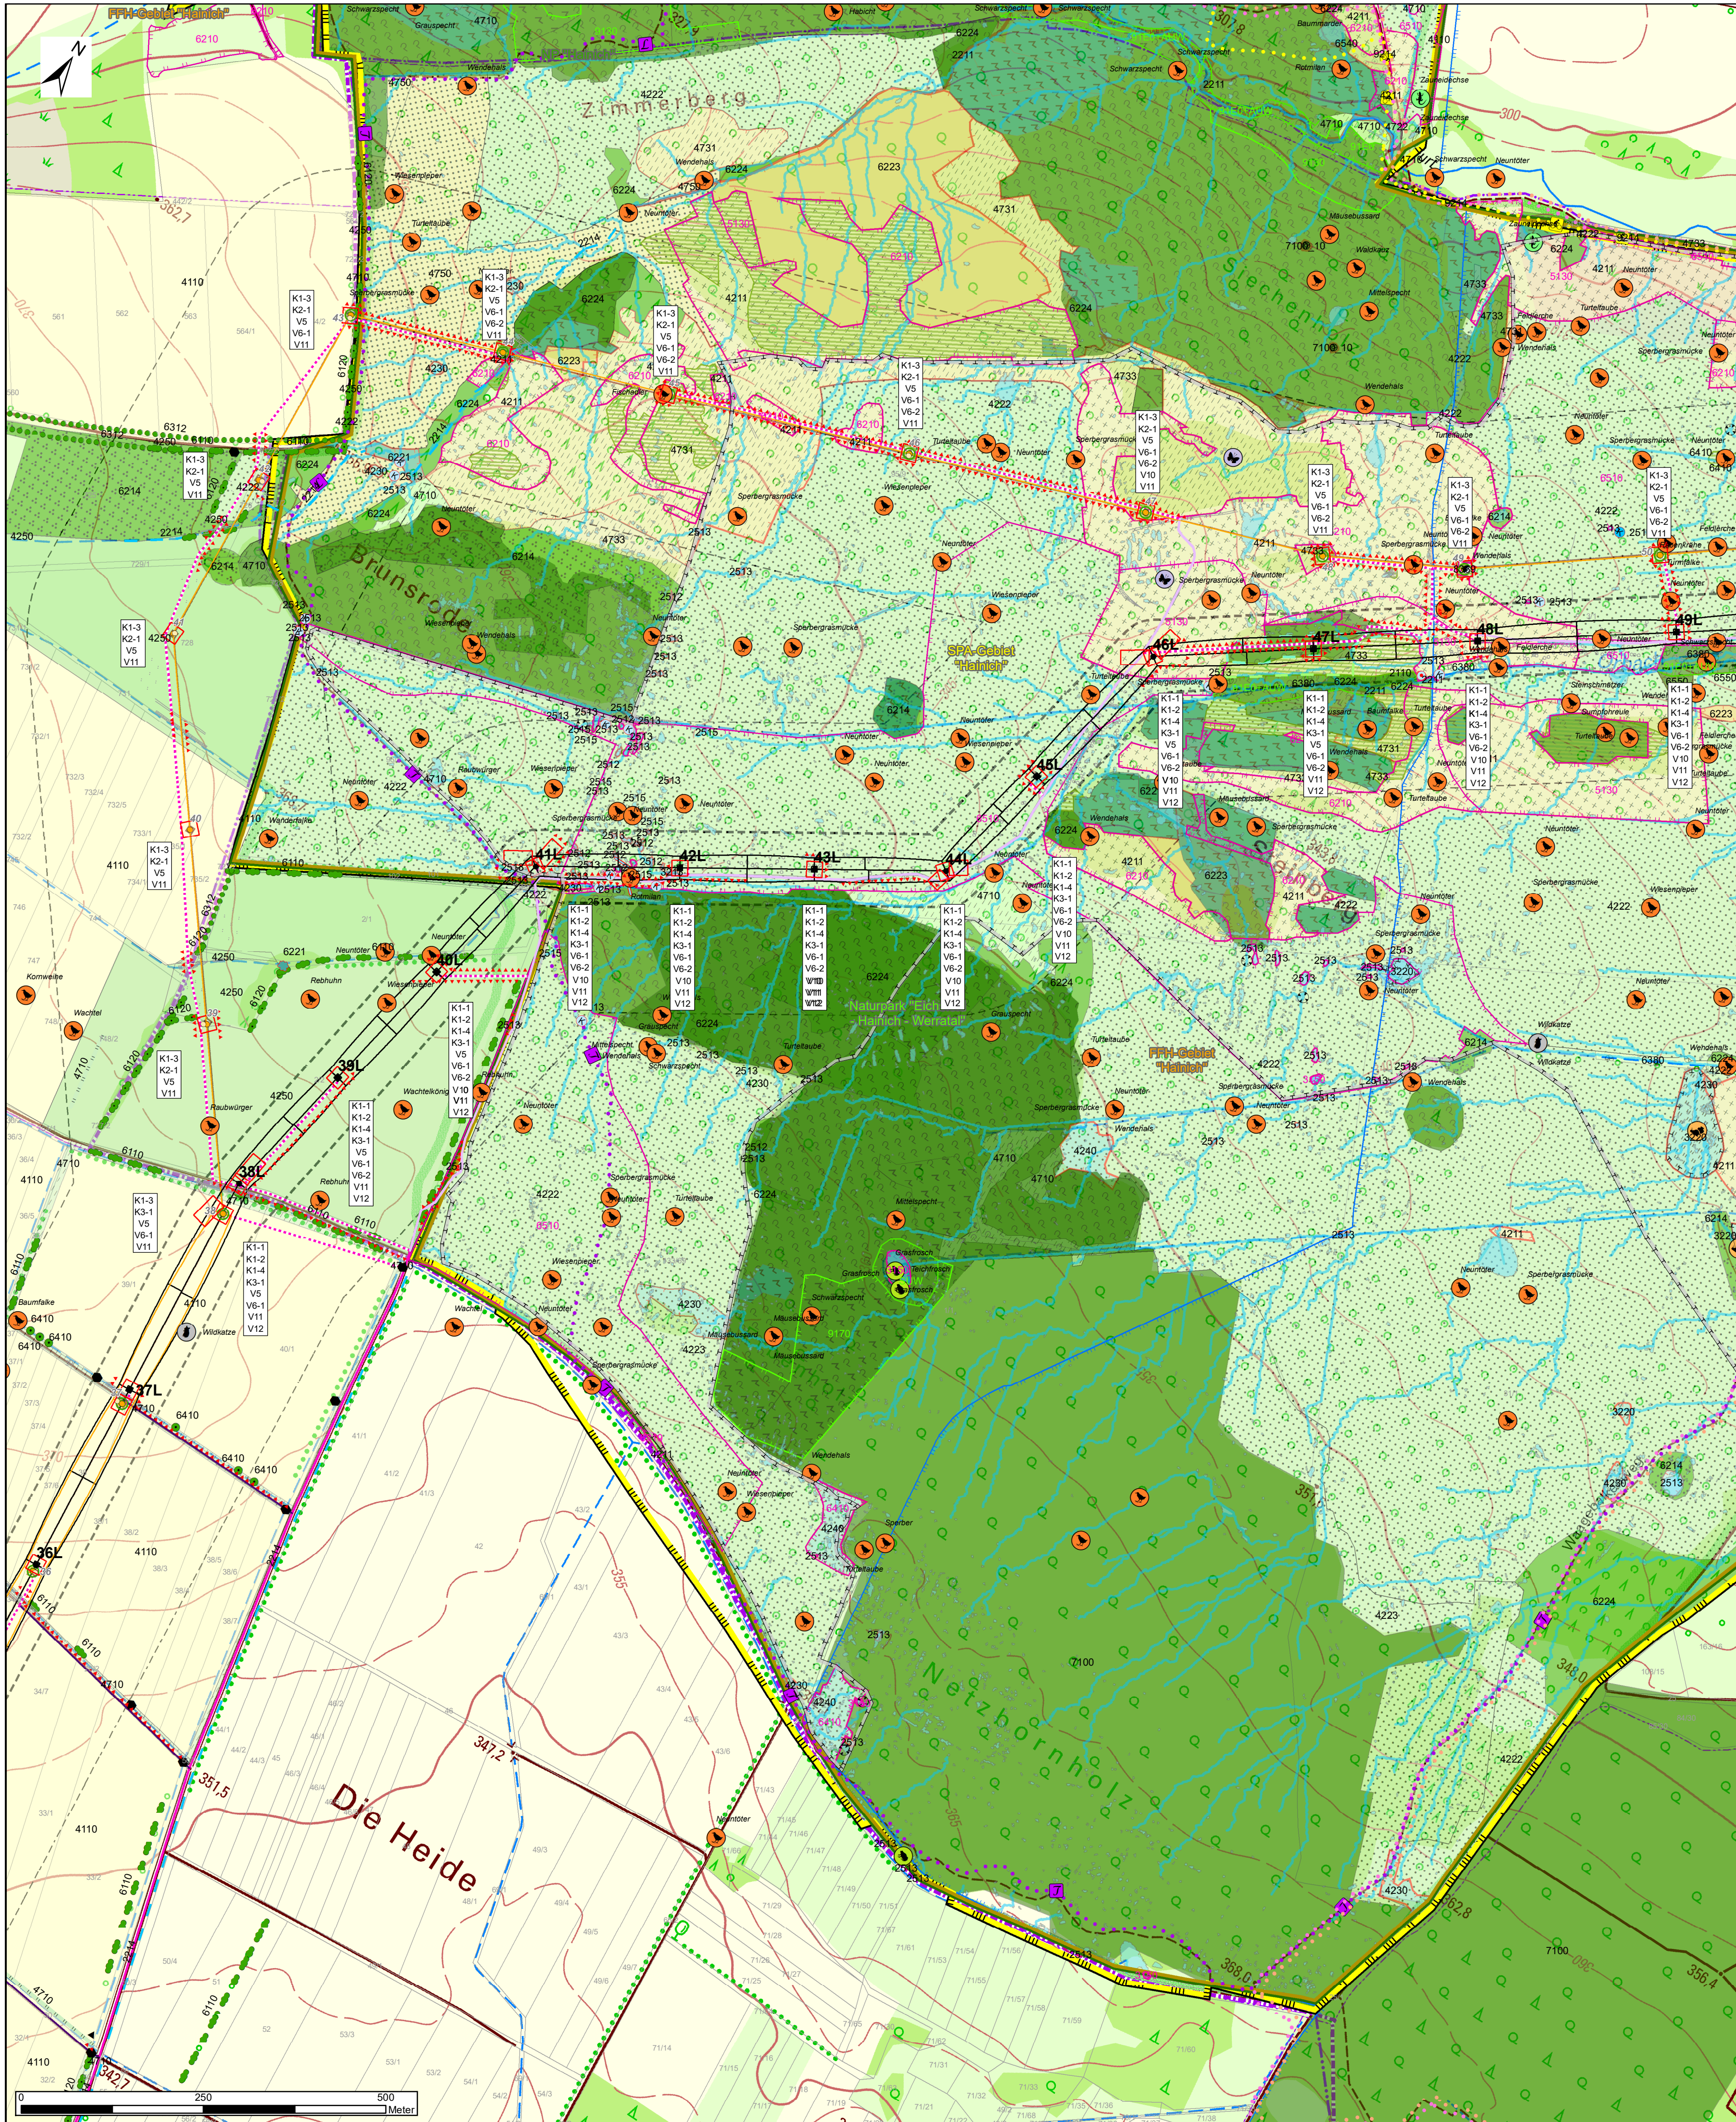

Alle blau markierten Eingriffe und Maßnahmen sowie Kompensationen gelten für alle Masten des Vorhabens und sind in der Karte nicht dargestellt.	
Eingriff in den Naturraum/ Konflikt	
Anlagebedingt	
K1-1	Verlust von Boden und Vegetation durch Erhöhung der Mastdimensionierung und -gründung (Mastflächen/- fundamente)
K1-2	Beeinträchtigung/ Änderung der Flächennutzung durch Mast/ Mastabstände (Spannfeldlänge, Schutzstreifen)
K1-3	Verlust von Ersatz(brut)habitaten
K1-4	Gefährdung durch Vogelkollision an Leiterseilen
Baubedingt	
K2-1	Temporärer Vegetationsverlust im Bereich der Bestandsmasten
K2-2	Temporäre Flächeninanspruchnahme/ ggf. Vegetationsverlust für Baustelleneinrichtung, -erschließung und Montage
K2-3	Dauerhafter Bodenverlust und -strukturstörung im Bereich der Ersatzneubau- und Rückbaumaste
Betriebsbedingt	
K3-1	Gefährdung durch Vogelschlag an Leiterseilen
Maßnahmen	
Eingriffsvermeidungs-, -minderungs- und Schutzmaßnahmen	
V1	Umwelt-/ Ökologische Baubegleitung
V2	Mastbegutachtung auf Horst- bzw. Nestbesatz
V3	Standortbegutachtung auf Vorkommen von feldbewohnenden und bodenbrütenden Arten
V4	Immissionsschutz von Boden und Gewässern
V5	Funktionsschutz von Boden und Gewässern
V6-1	Bauzeitenregelung: Fällung/ Rodung und Rückschnitt von Gehölzen
V6-2	Bauzeitenregelung: Bauausführung
V7	Ausweisen von Bautabuzonen, Vegetations- und Biotopschutz
V8	Sicherung von Bau- und Fundamentgruben
V9	Minimierung Wegeausbau
V10	Ausbaukriterien Wegeausbesserung/ -ertüchtigung
V11	Ausbaukriterien temporärer Wegeausbau
V12	Kollisionsschutz an Leiterseilen
V13	Schutz vor Florenverfälschung/ Förderung der gebietsheimischen Arten
Kompensation	
M1	Entwicklung Offenland-Lebensraum Steinberg
M2	Renaturierung Werra zwischen Frankenroda und Falken – BA II
Gestaltung	
G1	Rückbau der Baustelleneinrichtungs-, Zwischenlagerflächen, temporären Baustraßen und Flächenwiederherstellung als Acker-, Grün- oder sonstiges Offenland

Quelle: Geobasisdaten TLVermGeo (© GDI-Th, dl-de/by-2-0, www.govdata.de/dl-de/by-2-0)

Ersatzneubau 110-kV-Freileitung Ebenheim - Bad Langensalza				Integrierter Bestands-, Konflikt- und Maßnahmenplan			
				Karte 1		Blatt-Nr. 8	
						Maßstab 1 : 5.000	
geändert				gezeichnet			
revidiert							
geprüft	30.10.2024	<i>A. A. G. G.</i>	AKE	geändert	05.11.2024		Grünwald
bearbeitet	30.10.2024	Keilholz, Linß	AKE, VLI	gesehen			
gezeichnet	30.10.2024	Linß	VLI	geprüft	Ausführung		
aufgenommen					Planung		
Datum		Name		Datum		Name	
SWECO  Sweco GmbH Cranachstrasse 11 99423 Weimar T (03643) 8631-0 F (03643) 8631-10 E weimar@sweco-gmbh.de				 Thüringer Energienetze			