


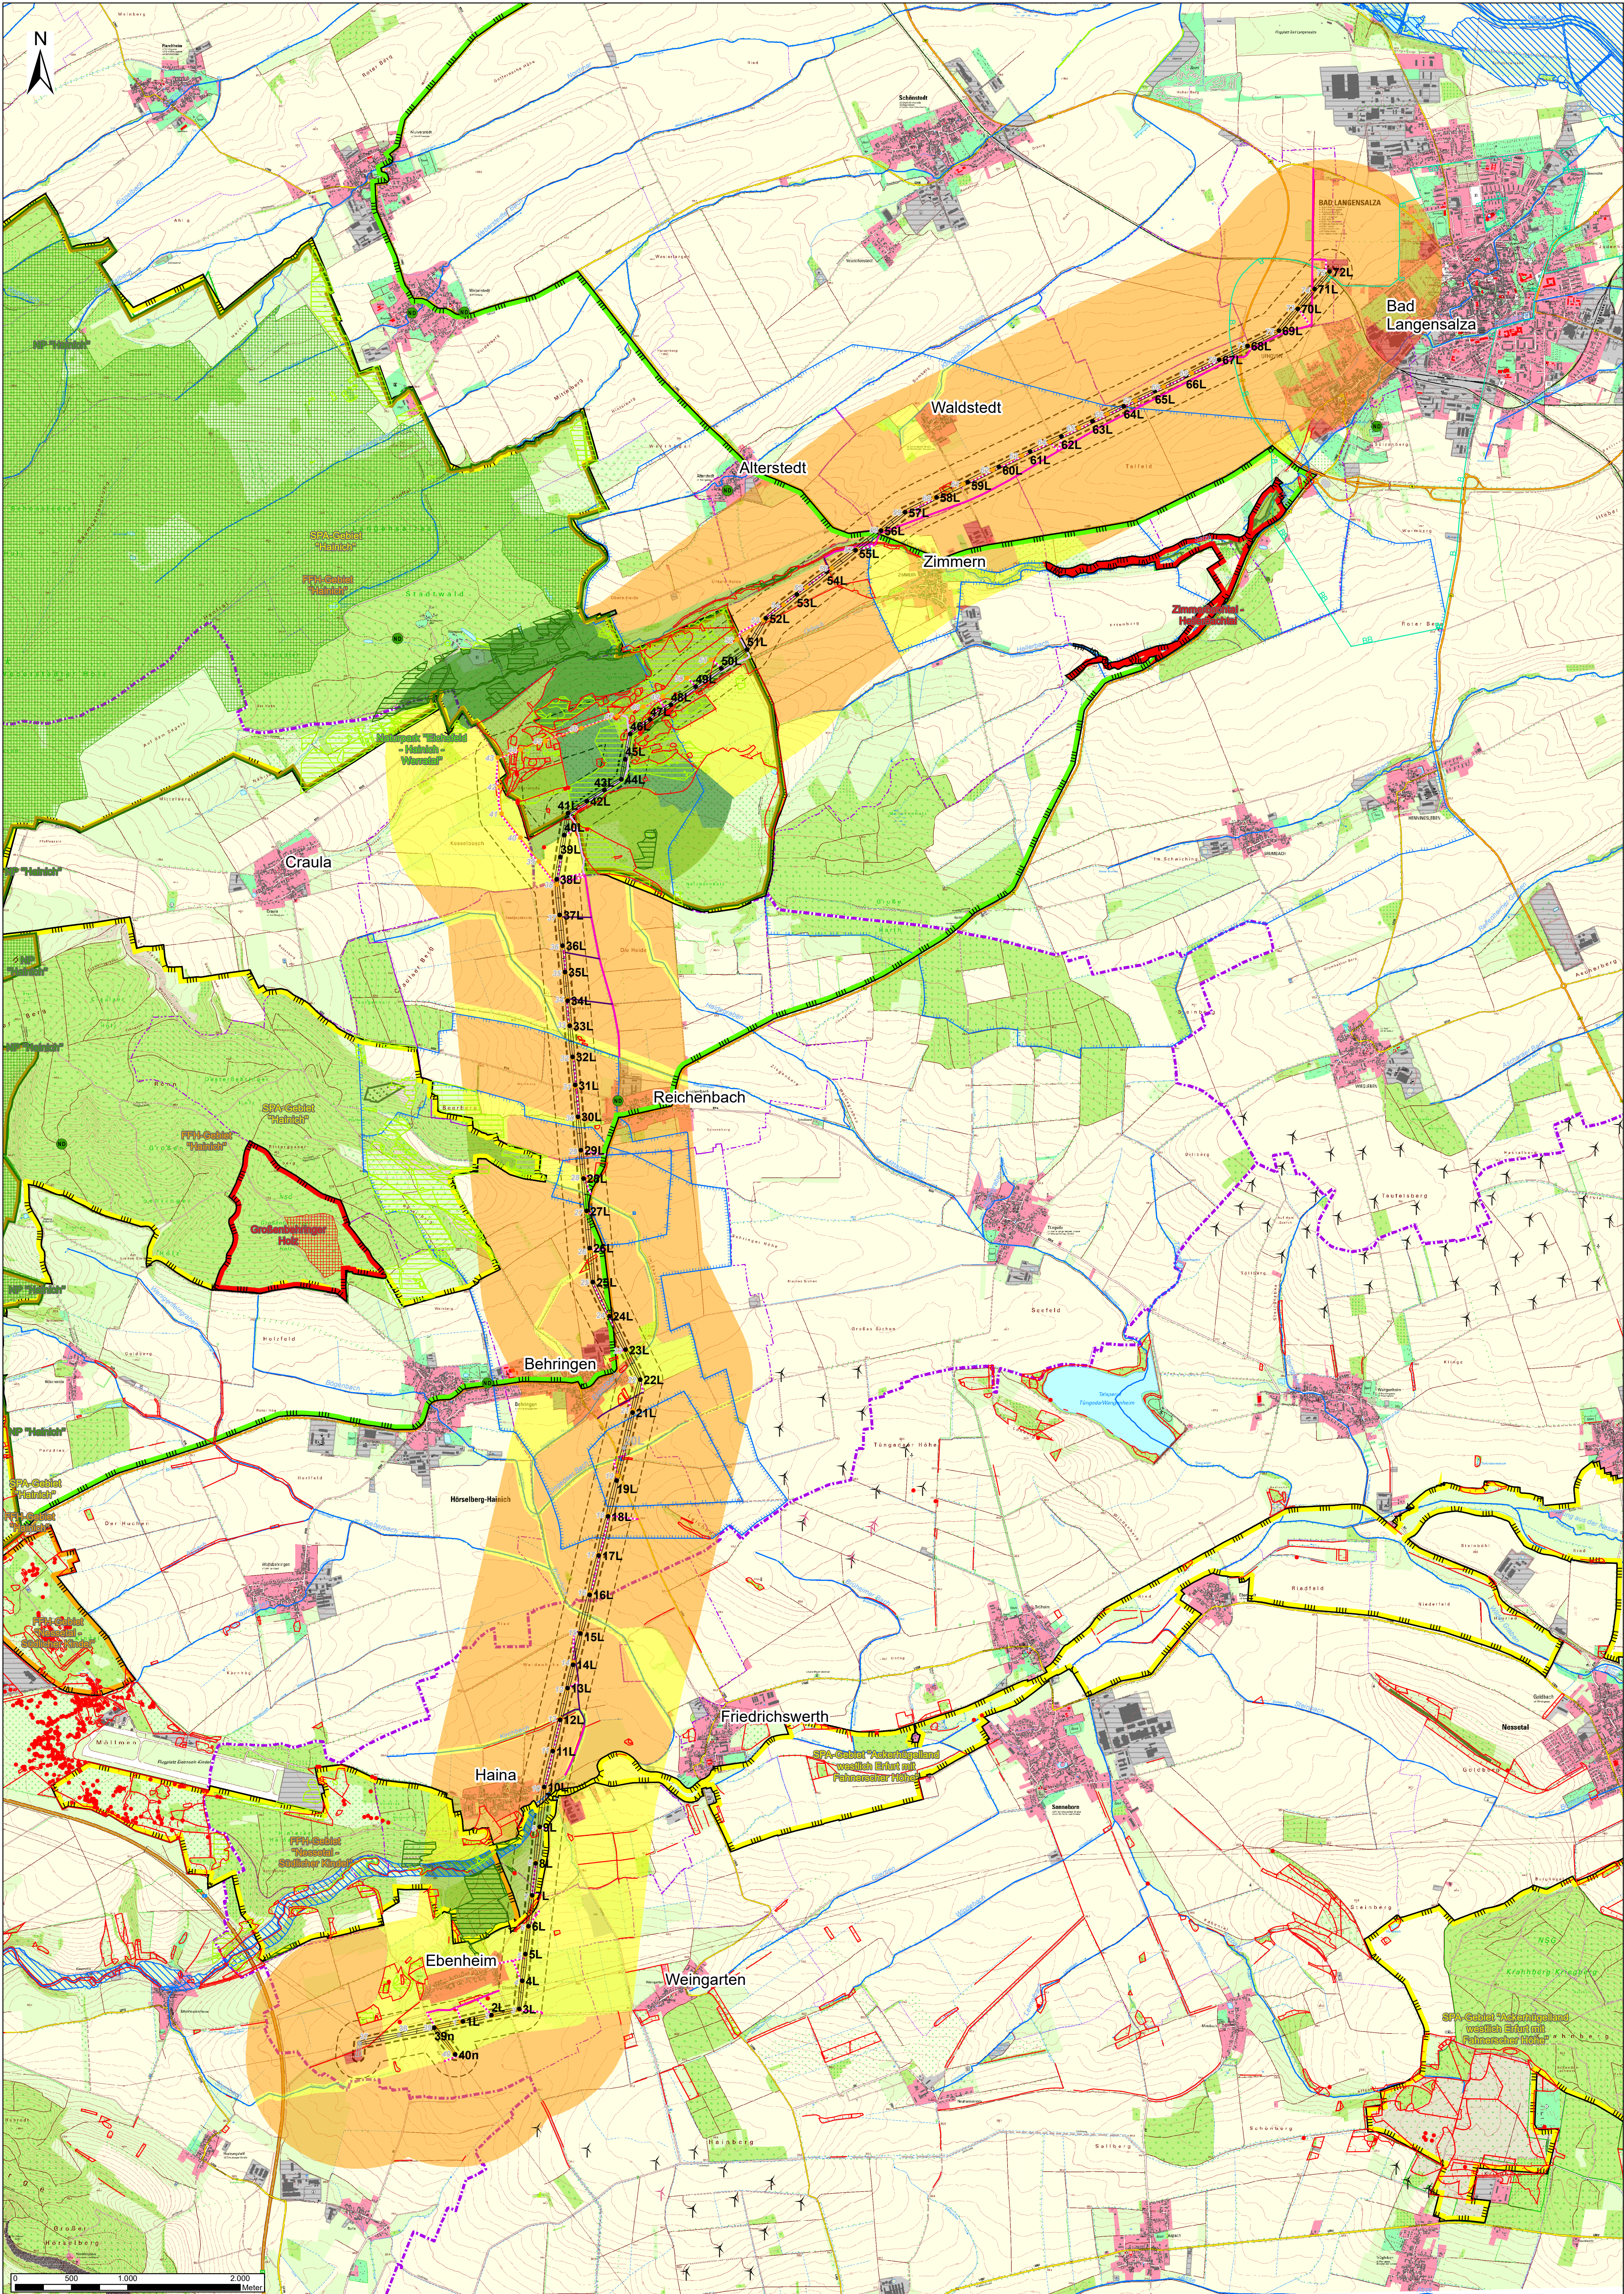

Landschaftsbild

Landschaftsausstattung

- Gewässer
- Ortslagen
- Industrie- oder Gewerbegebiet
- Landwirtschaft
- Wald

Landschaftsbildbewertung

- I. - sehr gering
- II. - gering
- III. - unterdurchschnittlich (mittel)
- IV. - überdurchschnittlich (hoch)
- V. - sehr hoch
- VI. - hervorragend (nicht vorhanden)

Schutzgebiete

- Vogelschutzgebiete SPA
- FFH-Gebiete
- Naturschutzgebiete
- Naturparke
- Nationalpark
- FND, GLB, flächige Naturdenkmale, Geschützte Gehölze
- Baum-, Naturdenkmale

NP-Schutzgebietszonen

- Kernzone Nationalpark
- Totalreservat

Schutzgebiete nach Wasserrecht

- Überschwemmungsgebiete
- Wasserschutzgebiet - Zone I
- Wasserschutzgebiet - Zone II
- Wasserschutzgebiet - Zone III
- Heilquellenschutzzone - Qualität I
- Heilquellenschutzzone - Quantität A
- Heilquellenschutzzone - Quantität B

Schutzgebiete nach Naturschutzrecht

- Gesetzlich geschützte Biotope
- FFH-Lebensraumtyp Offenland
- FFH-Lebensraumtypen Wald

Technische Planung auf Masttraverse

- 39 / 1 Bestand 110 kV-Freileitung inkl. Trassenfreiheitbereich, Mast-/Trassenrückbau
- 39n / 1L Ersatzneubau 110 kV-Freileitung inkl. Trassenfreiheitbereich
- 37 Anschluß 110 kV-Freileitung inkl. Trassenfreiheitbereich an Umspannwerk
- vorhandene Wege
- mobile Baustraße (Baggermatte, temporär)
- Wegeertüchtigung (Kalkschotter, nur NLP Hainich), dauerhaft
- Flurwegeausbau (Kalkschotter), dauerhaft

Sonstige Planzeichen

- Untersuchungsgebiet - 50 m beidseits der Trasse
- Betrachtungsraum - 200 m zur Trasse
- Kreisgrenze
- Gemarkungsgrenze
- Windenergieanlagen Bestand
- Windenergieanlagen genehmigte Planung nach § 4 BImSchG

Quelle: Geobasisdaten TLVermGeo (© GDI-Th, di-de/by-2.0, www.govdata.de/di-de/by-2.0)

Ersatzneubau 110-kV-Freileitung Ebenheim - Bad Langensalza				Landschaftsbildbewertung			
				Karte 2		Maßstab 1 : 25.000	
geändert				geändert	gezeichnet		
revidiert							
geprüft	30.10.2024	<i>AKE</i>	AKE	gesehen	05.11.2024	Grünwald	
bearbeitet	30.10.2024	Kellholz, Linß	AKE, VLI				
gezeichnet	30.10.2024	Linß	VLI	geprüft	Ausführung		
aufgenommen					Planung		
	Datum	Name	Kz			Datum	Name
SWECO 				Thüringer Energienetze 			
Sweco GmbH Cranachstrasse 11 99423 Weimar T (03643) 8631-0 F (03643) 8631-10 E weimar@sweco-gmbh.de							