


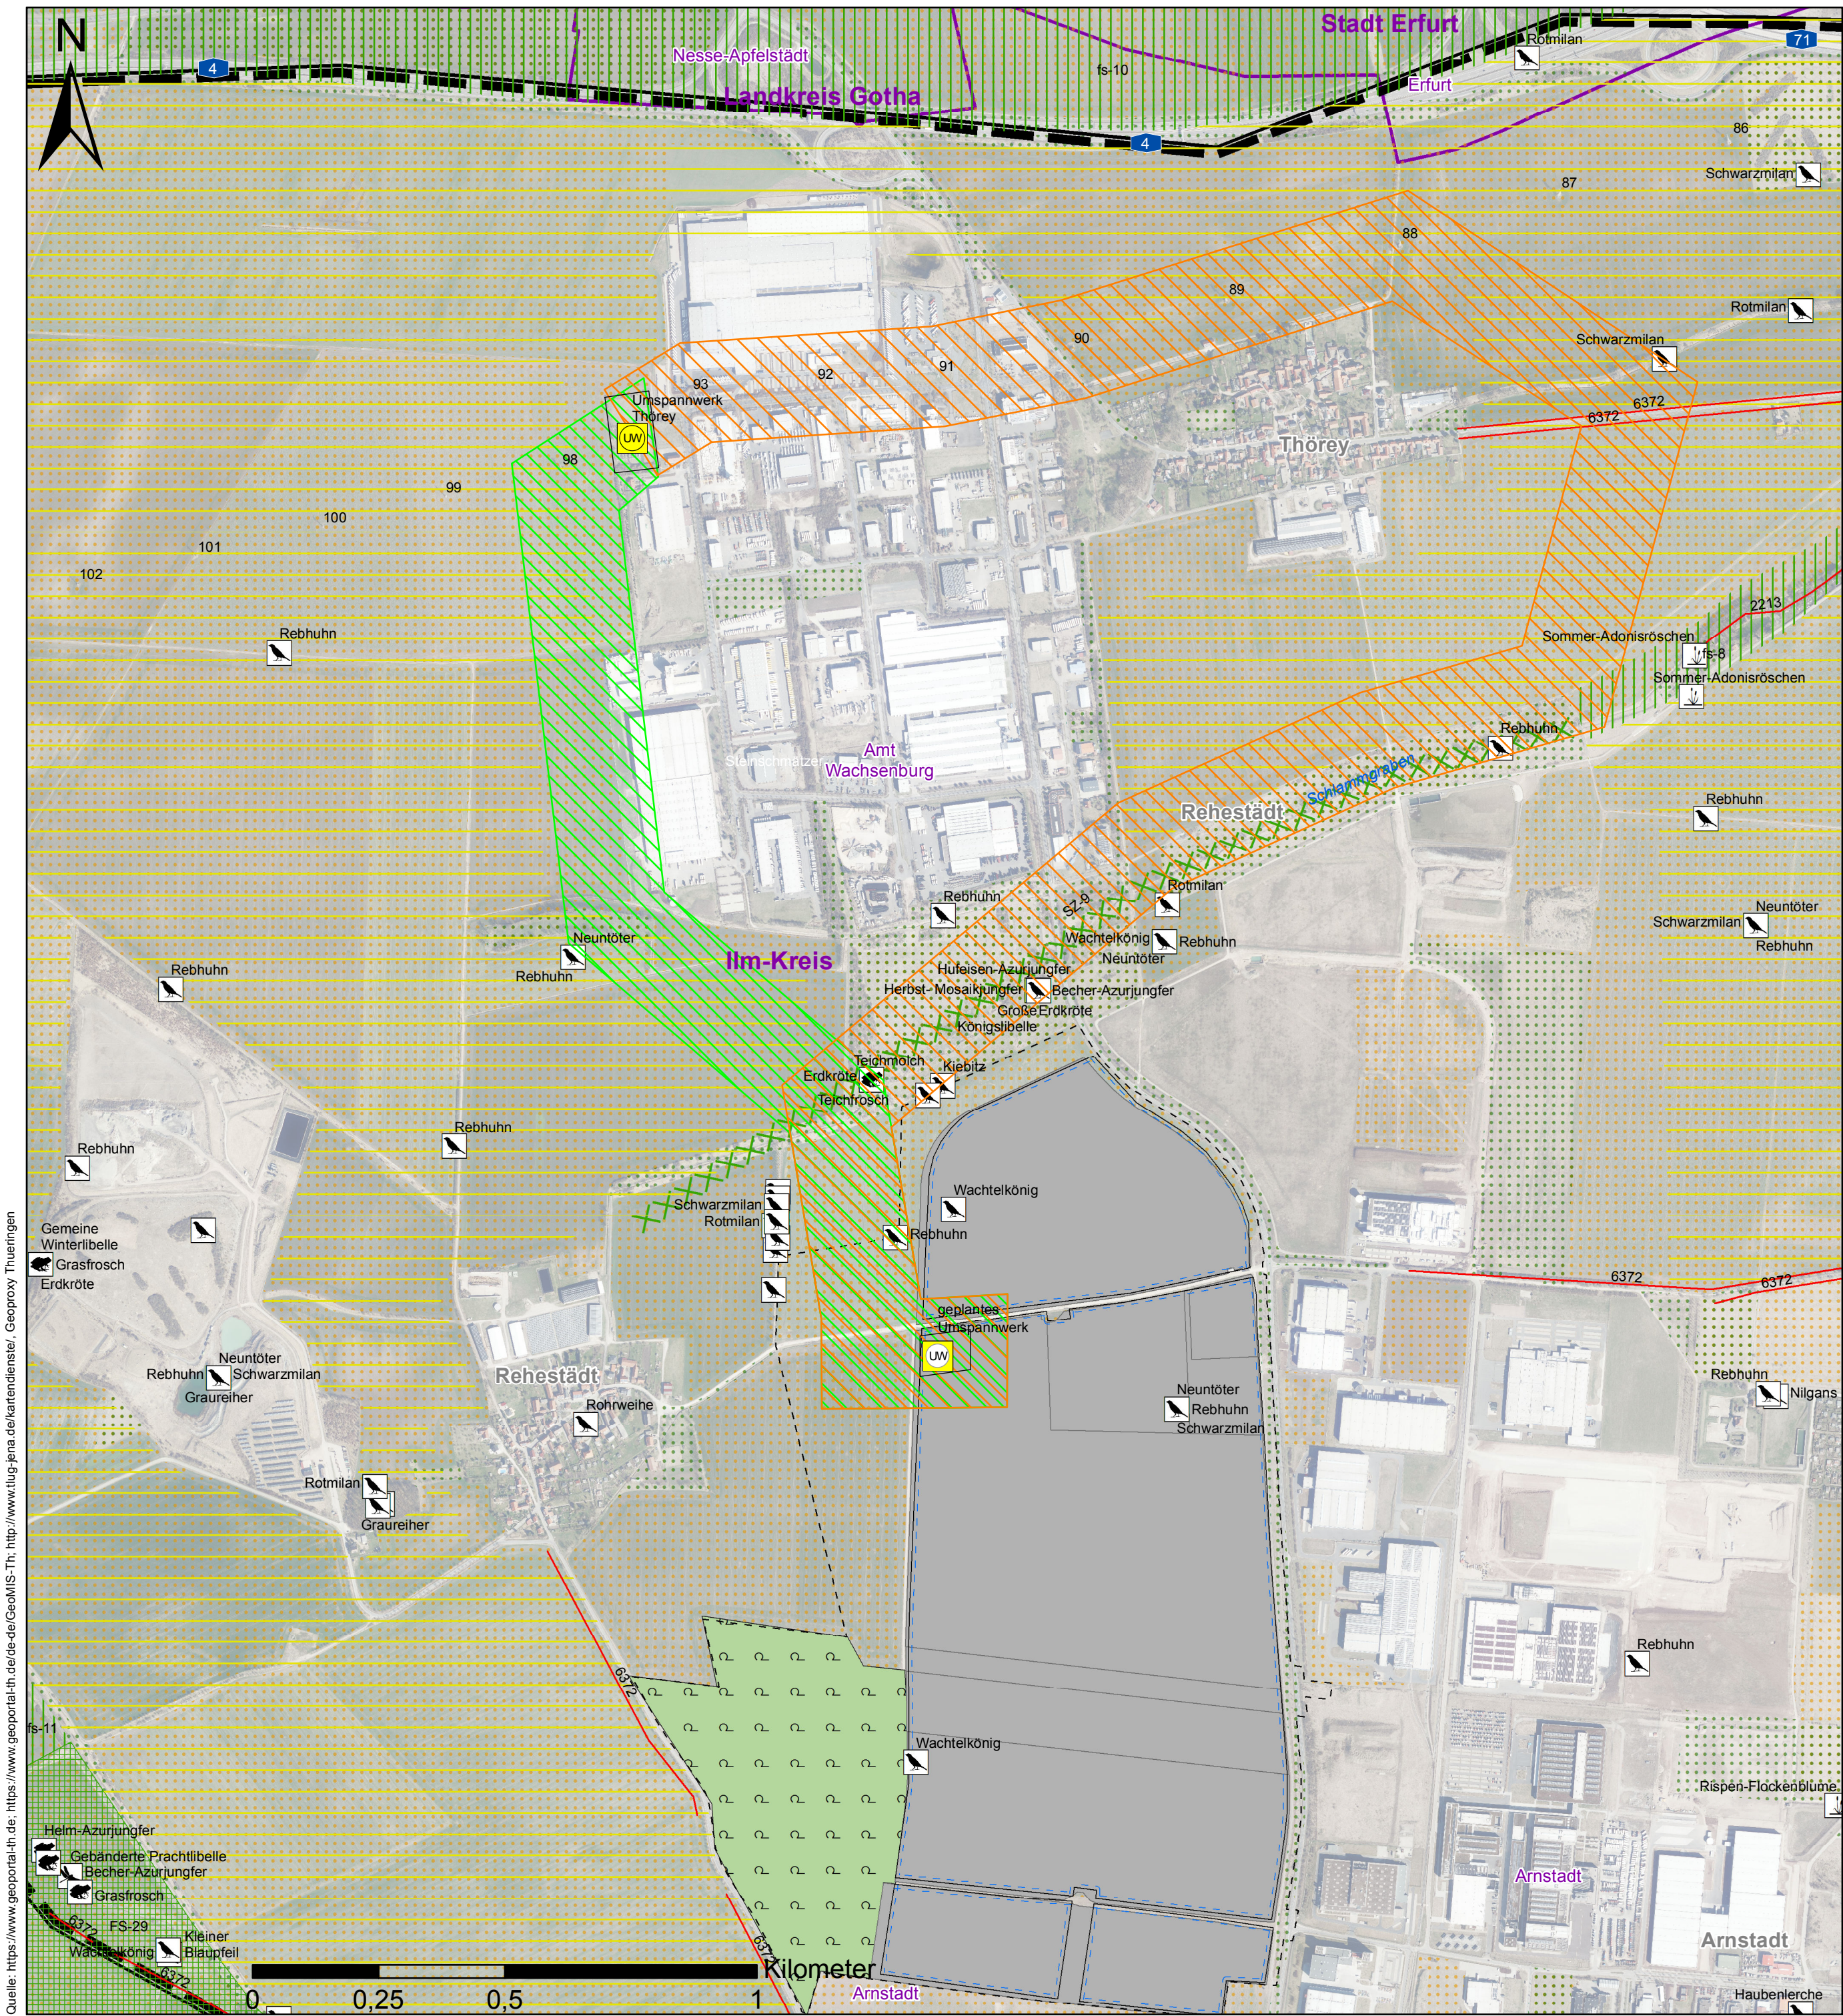

Legende

Schutzgut Tiere, Pflanzen und biologische Vielfalt
Biotop gem. § 30 BNatSchG*

- Biotop gem. § 30 BNatSchG, Punkt, vgl. Text Kap. 3.5.1.3
- Biotop gem. § 30 BNatSchG, linienhaft, vgl. Text Kap. 3.5.1.3
- Biotop gem. § 30 BNatSchG, flächig, vgl. Text Kap. 3.5.1.3

Nutzungstypen aus DLM Thüringen

- Grünland
- Acker

Wertgebende Tier- und Pflanzenarten*
(Übernahme LINFOS-Daten)

Wirbeltiere

- Amphibien
- Vögel

Wirbellose

- Libellen

Pflanzen

- Gefäßpflanzen

Biologische Vielfalt

- Vernetzungsraum / Grünzug (Siedlungszäsur) (nachrichtlich Regionalplan MT 2011)
- Auszug Vorranggebiet Freiraumsicherung (nachrichtlich Regionalplan MT 2011)
- Auszug Vorbehaltsgebiet Freiraumsicherung (nachrichtlich Regionalplan MT 2011)

Sonstige Planzeichen

- Auszug Vorbehaltsgebiet Landwirtschaftliche Bodennutzung (nachrichtlich Regionalplan MT 2011)
- Untersuchungsraum
- Geltungsbereich des BBP "Industriegebiet Erfurter Kreuz - West" (§ 5 Baunutzungsverordnung - BauNVO)
- Flächen für Maßnahmen zum Schutz, zur Pflege und zur Entwicklung von Natur und Landschaft, hier Wald (§9 Abs. 1 Nr. 20 und Abs. 6 BauGB)
- Landkreise, Kommunen
- 110-kV-Freileitung, Bestand Vieselbach - Thörey mit Mast-Nr. 86 bis 93
- 110 kV-Freileitung, Bestand Thörey - Gotha mit Mast-Nr. 98 bis 102
- Umspannwerk Thörey, Bestand
- Umspannwerk Industriegebiet "Erfurter Kreuz-West", Planung
- Korridor, Variante 1, direkte Verbindung
- Korridor, Variante 2, östliche Verbindung

* Daten nur innerhalb des Untersuchungsraumes

Neubau der 110-kV-Anschlussleitung Erfurter Kreuz				Detailkarte - Raum- und Umweltverträglichkeit Tiere, Pflanzen, biologische Vielfalt und abiotische Schutzgüter			
						Maßstab 1 : 10.000	
geändert				geändert	gezeichnet		
revidiert							
geprüft	18.05.2020	<i>ix.k. Oke</i>		gesehen			
bearbeitet	18.05.2020	Linß	VLI	geprüft	Ausführung		
gezeichnet	18.05.2020	Linß	VLI		Planung		
aufgenommen						Datum	Name
	Datum	Name	Kz				
SWECO  Sweco GmbH Niederlassung Weimar Cranachstrasse 11 99423 Weimar T (03643) 8631-0 F (03643) 8631-10 E weimar@sweco-gmbh.de				Thüringer Energienetze TEN Thüringer Energienetze GmbH & Co. KG Schwerbomer Straße 30 99087 Erfurt T (0361) 652 - 0 F (0361) 652 - 3490			