


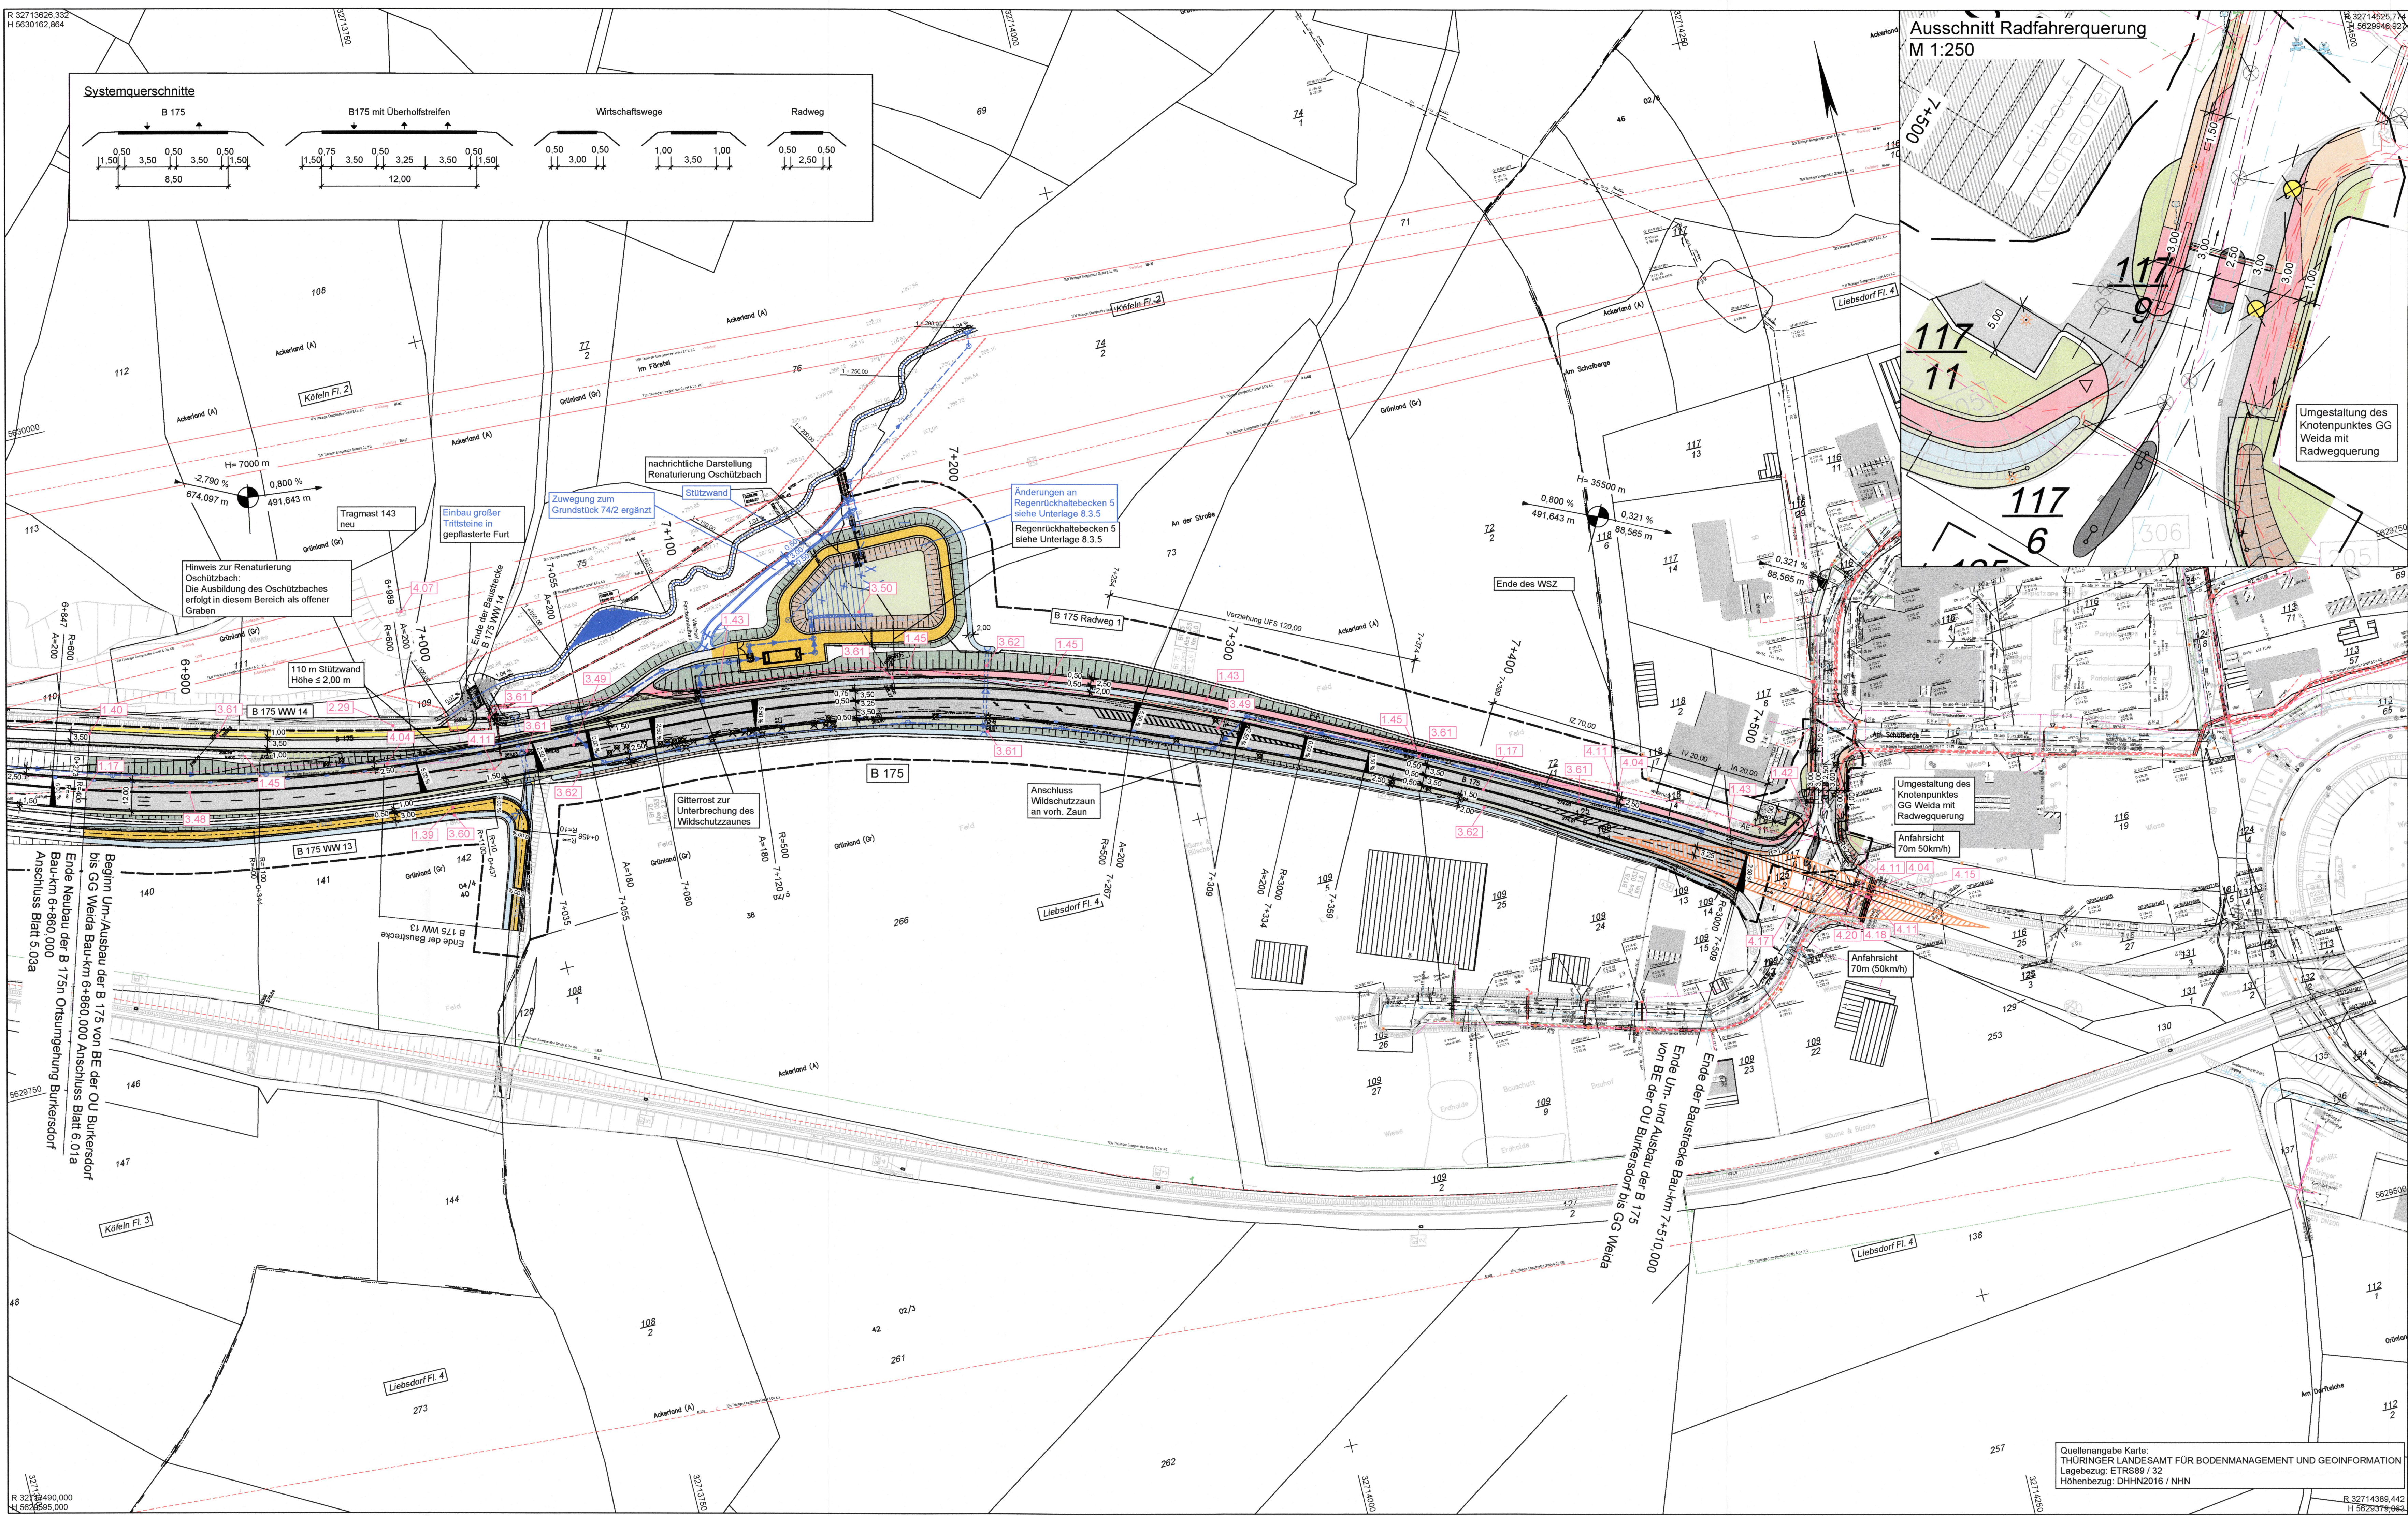

Zeichenerklärung

H = 20 000 m

2.000 % 1.821 % 432.50 m 789.22 m

Gradientenpunkt
Gradientenpunkt
Querneigung

Sonstiges

Baumfällung
Baufeldgrenze
Rückbaufeld
Wildschutzzon
Leiteneinrichtungen für Amphibien
Überflutungsfläche für Fledermäuse
Initiationschutzwand für
Vogel und Fledermäuse
Sichtfelder
Regelungsverzeichnis-Nummern

Immissionsschutz

Lärmschutzwand
Lärmschutz / Gestaltungswall

Versorgungseinrichtungen

vorhanden	geplant
G	G
E	E
E	E
F	F
SW	SW
SB	SB
FH	FH

Verwaltung

Bundesgrenze
Landesgrenze
Regierungsbezirksgrenze
Kreisgrenze
Gemeindengrenze
Gemarkungsgrenze
Flurgrenze
Flurstücksgrenze

Entwässerung

vorhanden DN 300

geplant

Regenwasserleitung DN 300 mit Angabe von Fließrichtung

Kontrollschacht Drain mit Drainageleitung

Straßenablauf mit Anschlusselement

Prüfschacht

Abflussschacht

Rohrdurchlass mit Böschungsbügel

Rechteckdurchlass mit Endbauwerk

Planänderungen nach der Anhörung im
Planfeststellungsverfahren sind durch
Blaueintragung kenntlich gemacht!

B2	1.01	1.02	2.01	2.02
B175	2.03	2.04	3.01	3.02
	4.01	4.02	5.01	5.02
	5.03	5.04	6.01	6.02

SEHLHOFF
INGENIEURE/ARCHITECTEN

bearbeitet
gezeichnet
geprüft

Datum
September 2021
September 2021
September 2021

Zeichen
FR
NoMe
StLa

Unterschrift des Entwurfsverfassers:
i.v. gld

TLBV Landesamt für Bau und Verkehr

Halleische Str. 15
99085 Erfurt

geprüft
geprüft
geprüft

Datum
September 2021
September 2021
September 2021

Zeichen
H. Kullmann
H. Kullmann
H. Kullmann

a	Zuwegung zum Grundstück 74/2 ergänzt, Trittschritte in Furt ergänzt	05/2024	StLa / GdM
Nr.	Art der Änderung	Datum	Zeichen

FESTSTELLUNGSENTWURF

Straßenbauverwaltung Freistaat Thüringen Landesamt für Bau und Verkehr

Strasse / Abschn.-Nr. / Station:
B 2 VNK 5237 076 km 2.446 bis B 2 VNK 5237 062 km 0.000
B 175 VNK 5237 062 km -0.400 bis B 175 VNK 5238 053 km 1.777

PROJIS-Nr.: 16000430 00, 16039916 00 und 16039917 00

Maßstab: 1 : 1000

Neubau der B 175n OU Großseibersdorf (einschließlich Neuanbindung B 2);
OU Frießnitz und OU Burkendorf mit Um- und Ausbaabschnitten

Bau-km B 2 0+000 bis 2+727.622
Bau-km B 175n 0+000 bis 7+510

aufgestellt:
Freistaat Thüringen
Landesamt für Bau und Verkehr

geändert:
Freistaat Thüringen
Landesamt für Bau und Verkehr

Erfurt, den September 2021

geändert:
Freistaat Thüringen
Landesamt für Bau und Verkehr

Erfurt, den Juni 2024

Quellenangabe Karte:
THÜRINGER LANDESAMT FÜR BODENMANAGEMENT UND GEOINFORMATION
Lagebezug: ETRS89 / 32
Höhenbezug: DHHN2016 / NHN