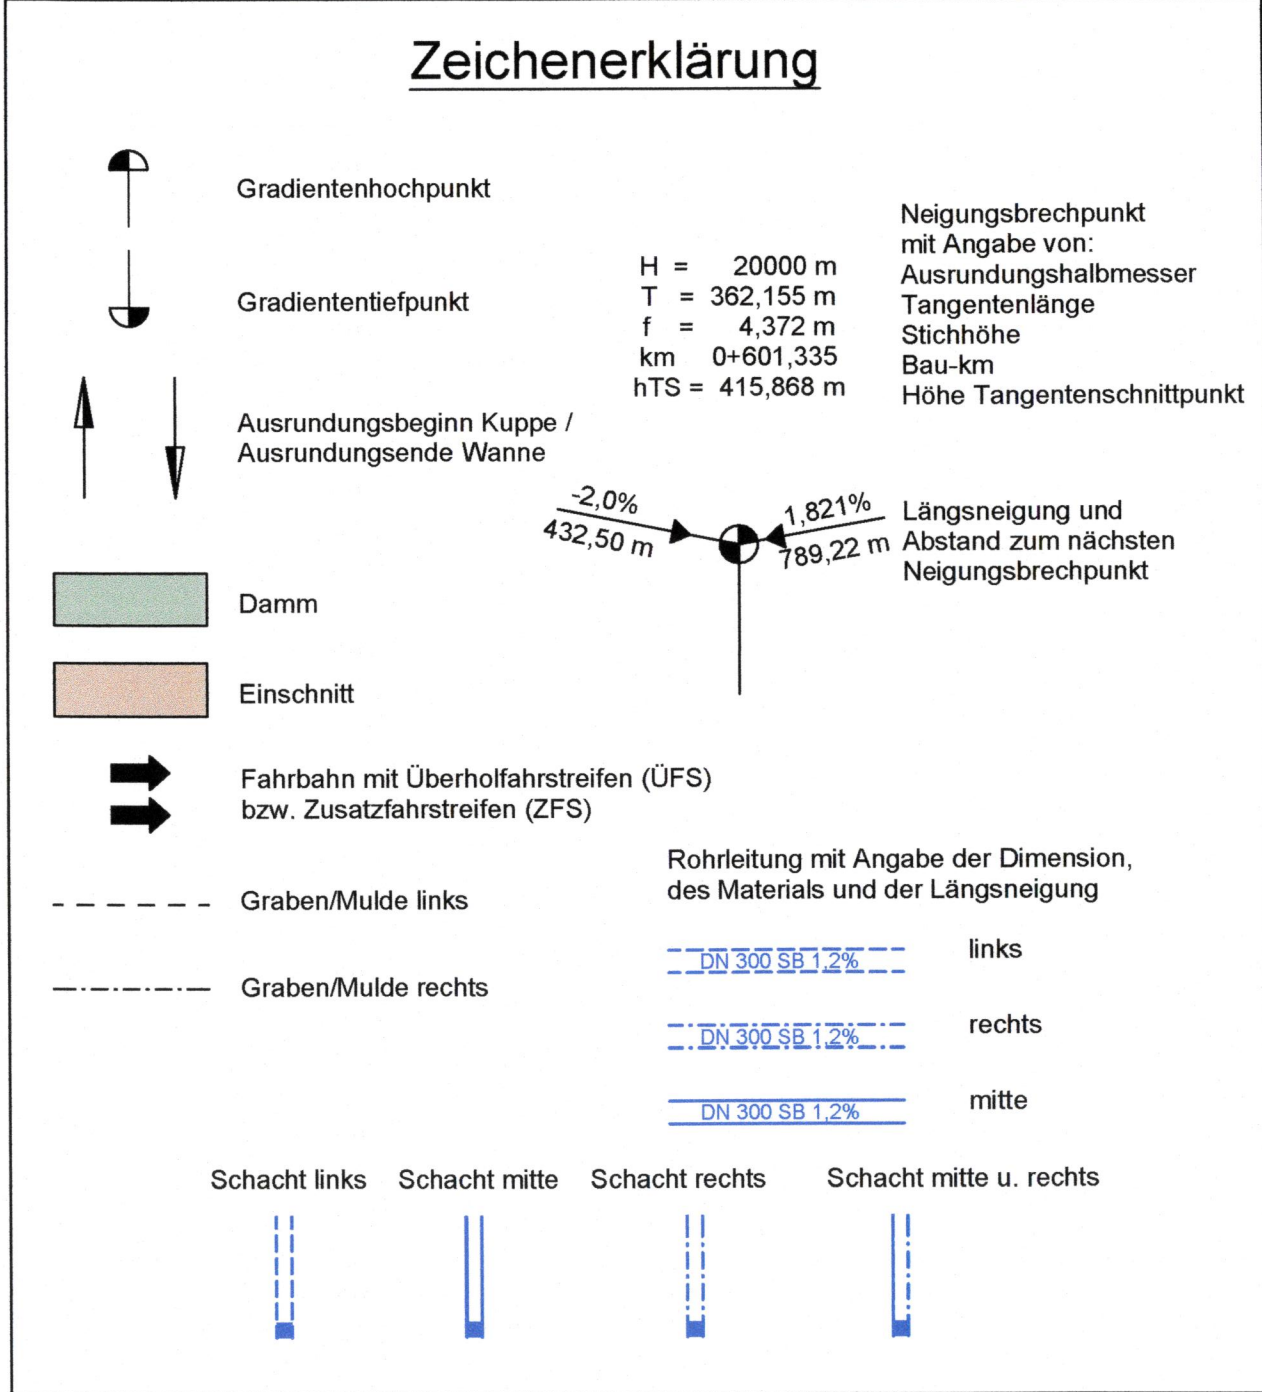
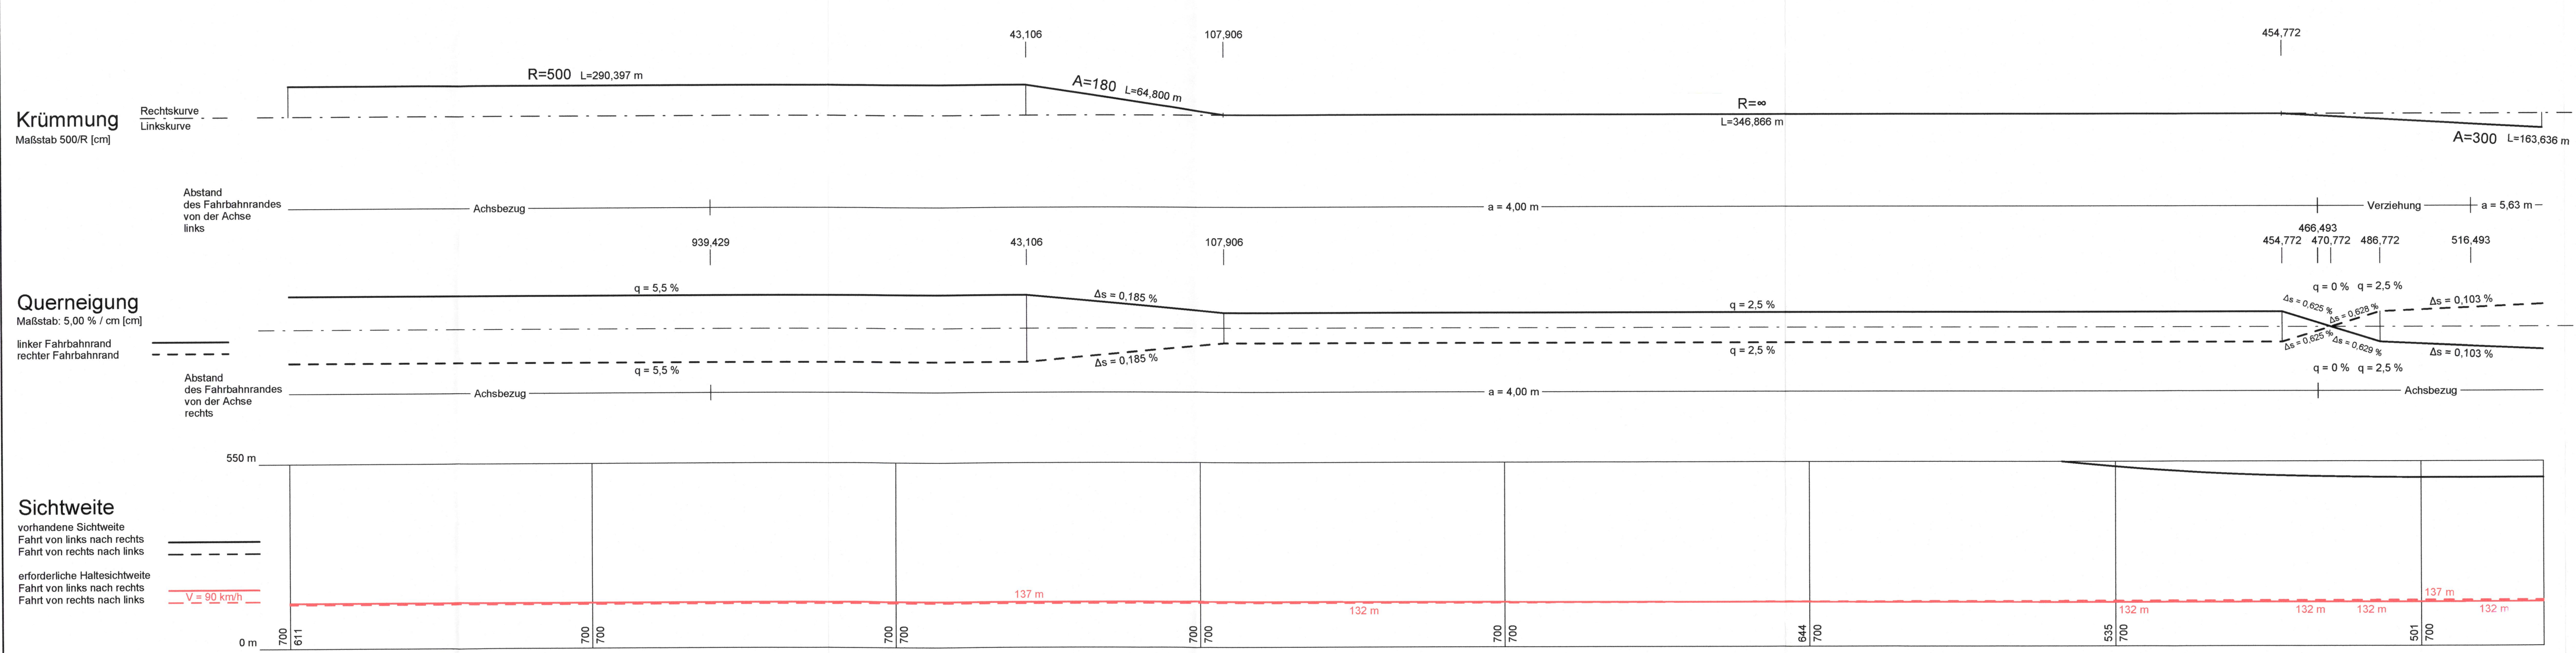


 SEHLHOFF INGENIEURWEITZ ARCHITEKTEN	Schmidstrasse 3 8000 Zürich Spitzweidenweg 32 07743 Jena jane@sehlhoff.eu	Tel. 03641 5800-0 Fax 03641 5800-30 jane@sehlhoff.eu
---	---	---

Datum	Zeichen
September 2021	FR
September 2021	NoMe
September 2021	StLA

Unterschrift des Entwurfsverfassers:

(Handwritten signature)

 Landesamt für Bau und Verkehr Hallesche Str. 15 99085 Erfurt	geprüft	Datum	Zeichen
	geprüft	September 2021	H. Kullman

Nr.	Art der Änderung	Datum	Zeichen

FESTSTELLUNGSENTWURF

Straßenbauverwaltung	Freistaat Thüringen	 Landesamt für Bau und Verkehr	Unterlage / Blatt-Nr.: 6 / 1.02 Höhenplan Bau-km 0+800 bis 1+540 (B 2)
Straße / Abschn.-Nr. / Station: B 2 NNK 5237 076 km 2.446 bis B 2 NNK 5237 062 km 0.000 B 175 NNK 5237 062 km 0.400 bis B 175 NNK 5238 053 km 1.777			Maßstab: 1 : 1000/100
PROJIS-Nr.: 16000430 00, 16039916 00 und 16039917 00			

Neubau der B 175n OU Großebersdorf (einschließlich Neuanbindung B 2);
OU Frießnitz und OU Burkertsdorf mit Um- und Ausbauabschnitten

aufgestellt: Freistaat Thüringen Landesamt für Bau und Verkehr <i>A. A.</i> Erfurt gez. <i>Saalfeld</i> den _____ September 2021	Bau-km B 2 0+000 bis 2+727,622 Bau-km B 175n 0+000 bis 7+510
--	---