



Bauwerk 2.1.1	
Irritationsschutzwand i. Z. d. B2n links (West)	
Bau-km	2+419,800
bis	2+630,000
Länge:	210,200 m
Höhe:	2,00 m ü. höherem Straßenrand
Bemerkung:	plus Übergangselemente

Bauwerk 2.1.2	
Irritationsschutzwand i. Z. d. B2n rechts (Ost)	
Bau-km	2+419,500
bis	2+630,000
Länge:	210,500 m
Höhe:	2,00 m ü. höherem Straßenrand
Bemerkung:	plus Übergangselemente



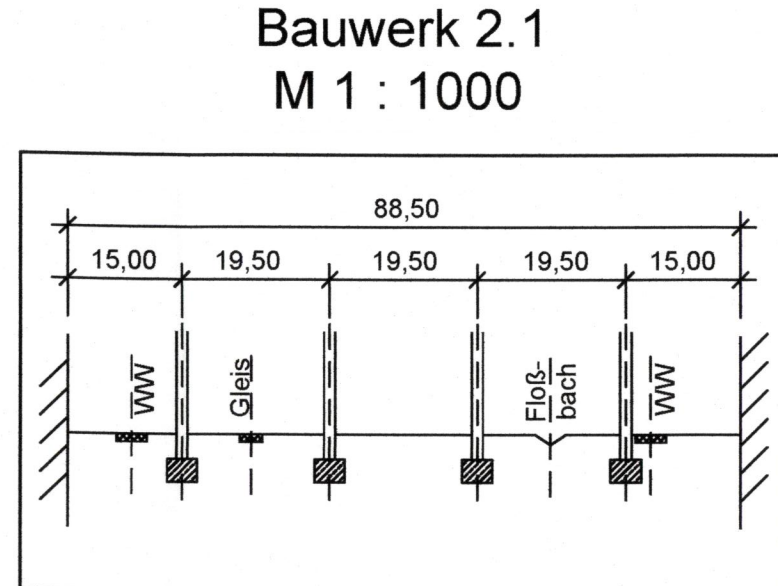


Bauwerk 2.1	
Brücke i. Z. d. B2 über ein Anschlussbahngleis, zwei Wirtschaftswege und den Fließbach	
Bau-km	2+439,500
bis	2+538,000
Lichte Höhe:	≥ 4,90 m DB
Lichte Weite:	≥ 4,50 m WW
Kreuzungswinkel:	84,70 gon (Achse Gleis)
Br. zw. Gel.:	11,60 m
Bemerkung:	Irritationsschutzwand beidseitig, H = 2,00 m ü. G.

H	= 1800,000 m
T	= 53,100 m
f	= -0,783 m
km	= 2+668,111
h TS	= 332,385 m

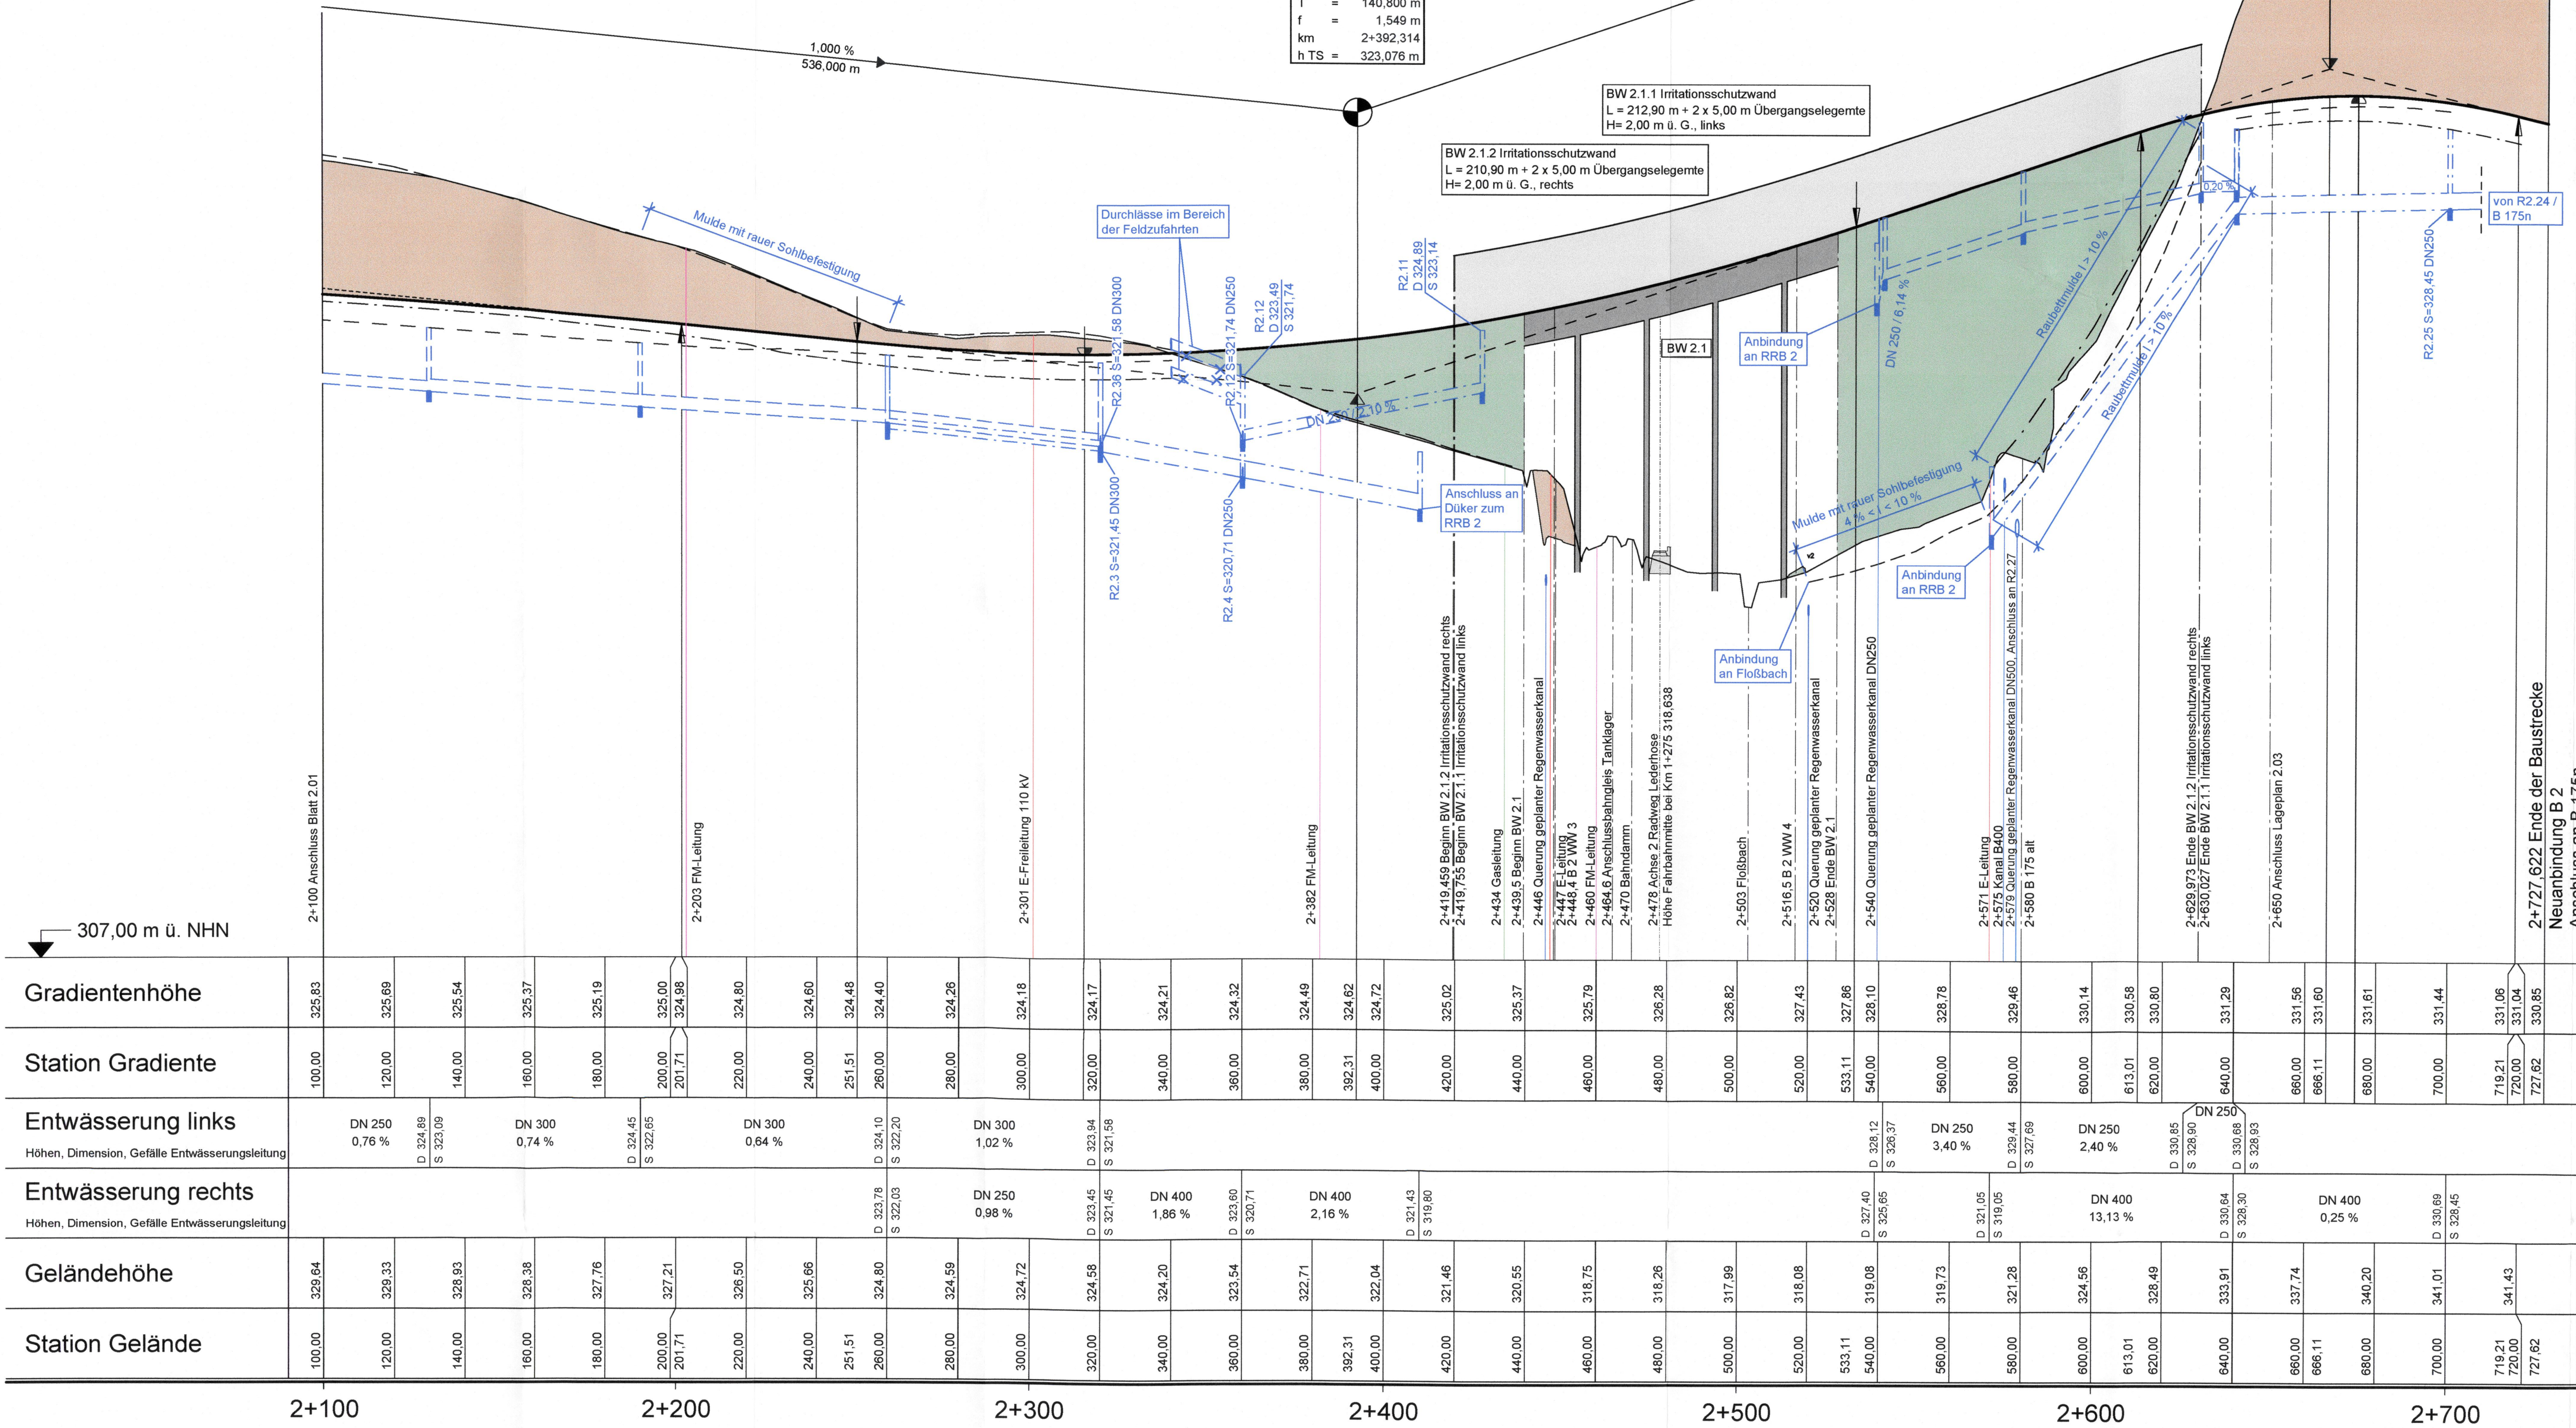

Gradientenhöhe	100,00	325,83	
----------------	--------	--------	--	--	

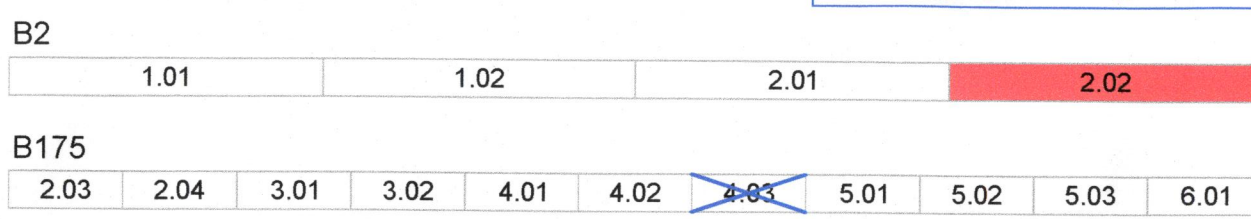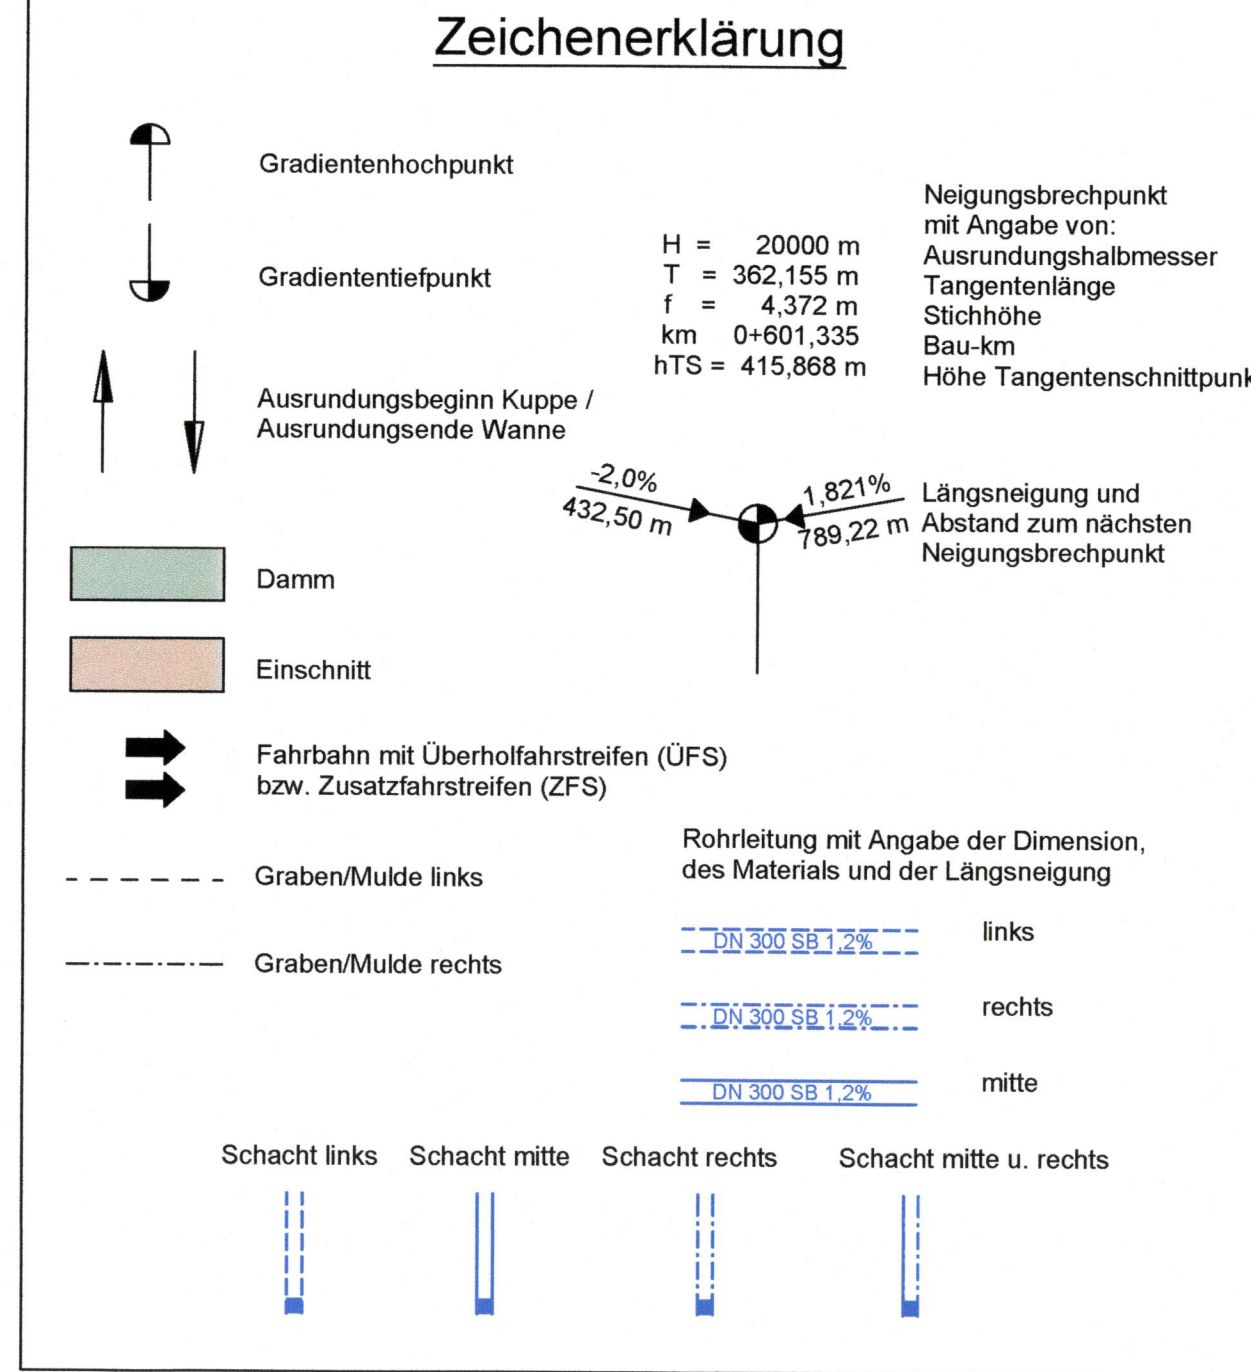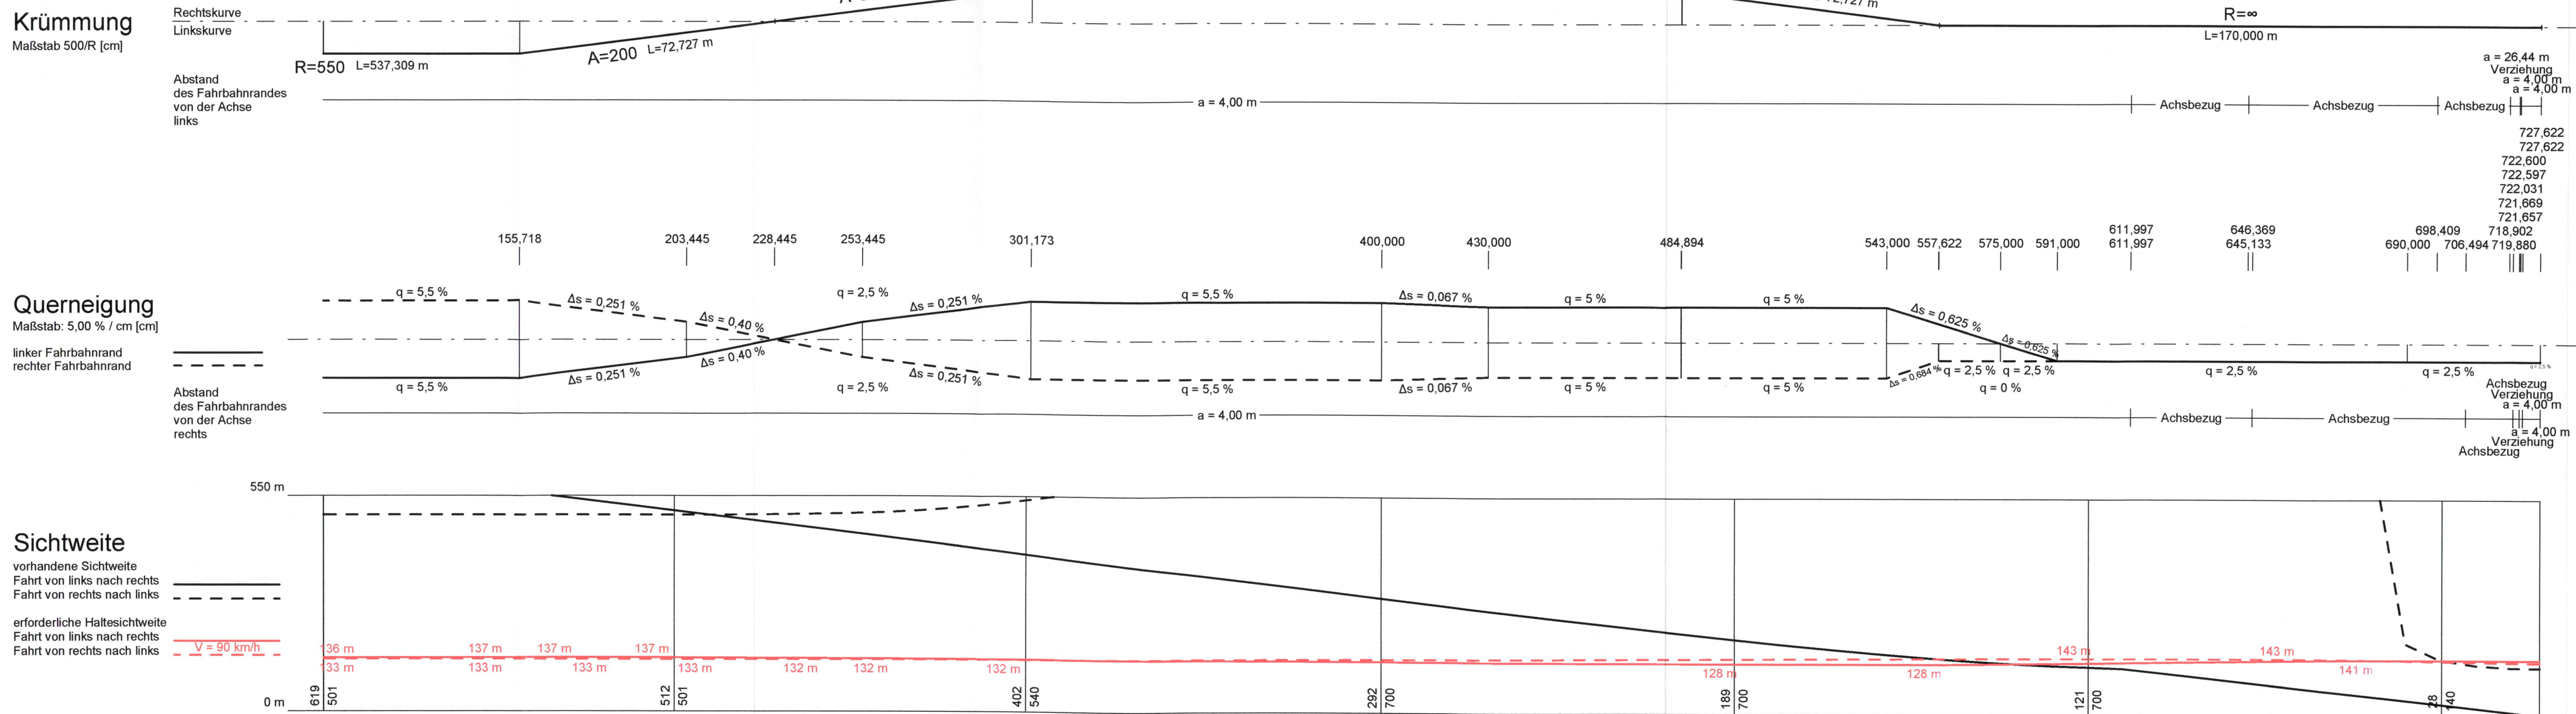

 Spitzweidenweg 32 07743 Jena www.sehlhoff.eu	Datum		Zeichen
	bearbeitet	September 2021	FR
	gezeichnet	September 2021	NoMe
	geprüft	September 2021	StLa

 Hallesche Str. 15 09085 Erfurt	Datum		Zeichen
	geprüft	September 2021	H. Kullmann
	geprüft	September 2021	H. Kullmann
	geprüft	September 2021	H. Kullmann

a	Durchlass hinzugefügt, B 2 Feldzufahrten für landwirtschaftl. Fahrzeuge hinzugefügt	05/2024	StLa / GokMo
Nr.	Art der Änderung	Datum	Zeichen

FESTSTELLUNGSENTWURF

Straßenbauverwaltung Freistaat Thüringen Landesamt für Bau und Verkehr		Entwurf / Blatt-Nr.: 6 / 2.02a	
Straße / Abschn.-Nr. / Station: B 2 - VNK 5237 076 km 2+446 bis B 2 - VNK 5237 062 km 0+000 B 175 - VNK 5237 062 km 0+000 bis B 175 - VNK 5238 053 km 1+777 PROJIS-Nr.: 16000430.00, 16039916.00 und 16039917.00		Höhenplan Bau-km 2+100 bis 2+728 (B 2) Maßstab: 1 : 1000/100	
Neubau der B 175n OU Großebärsdorf (einschließlich Neuanbindung B 2); OU Frießnitz und OU Burkersdorf mit Um- und Ausbauschnitten			
aufgestellt: Freistaat Thüringen Landesamt für Bau und Verkehr <i>A. J.</i> Erfurt, den <u>September 2021</u>		Bau-km B 2 0+000 bis 2+727,622 Bau-km B 175n 0+000 bis 7+510	
geändert: Freistaat Thüringen Landesamt für Bau und Verkehr <i>A. J.</i> Erfurt, den <u>Juni 2024</u>			