


"Diese Zeichnung ist unser geistiges Eigentum. Sie darf gemäß §§ 1, 2 und 11ff. UrhG nicht ohne schriftliche Genehmigung des Auftraggebers weiterverbreitet, noch Dritten zur Einsicht überlassen oder in sonstiger Weise öffentlich mitgeteilt werden."

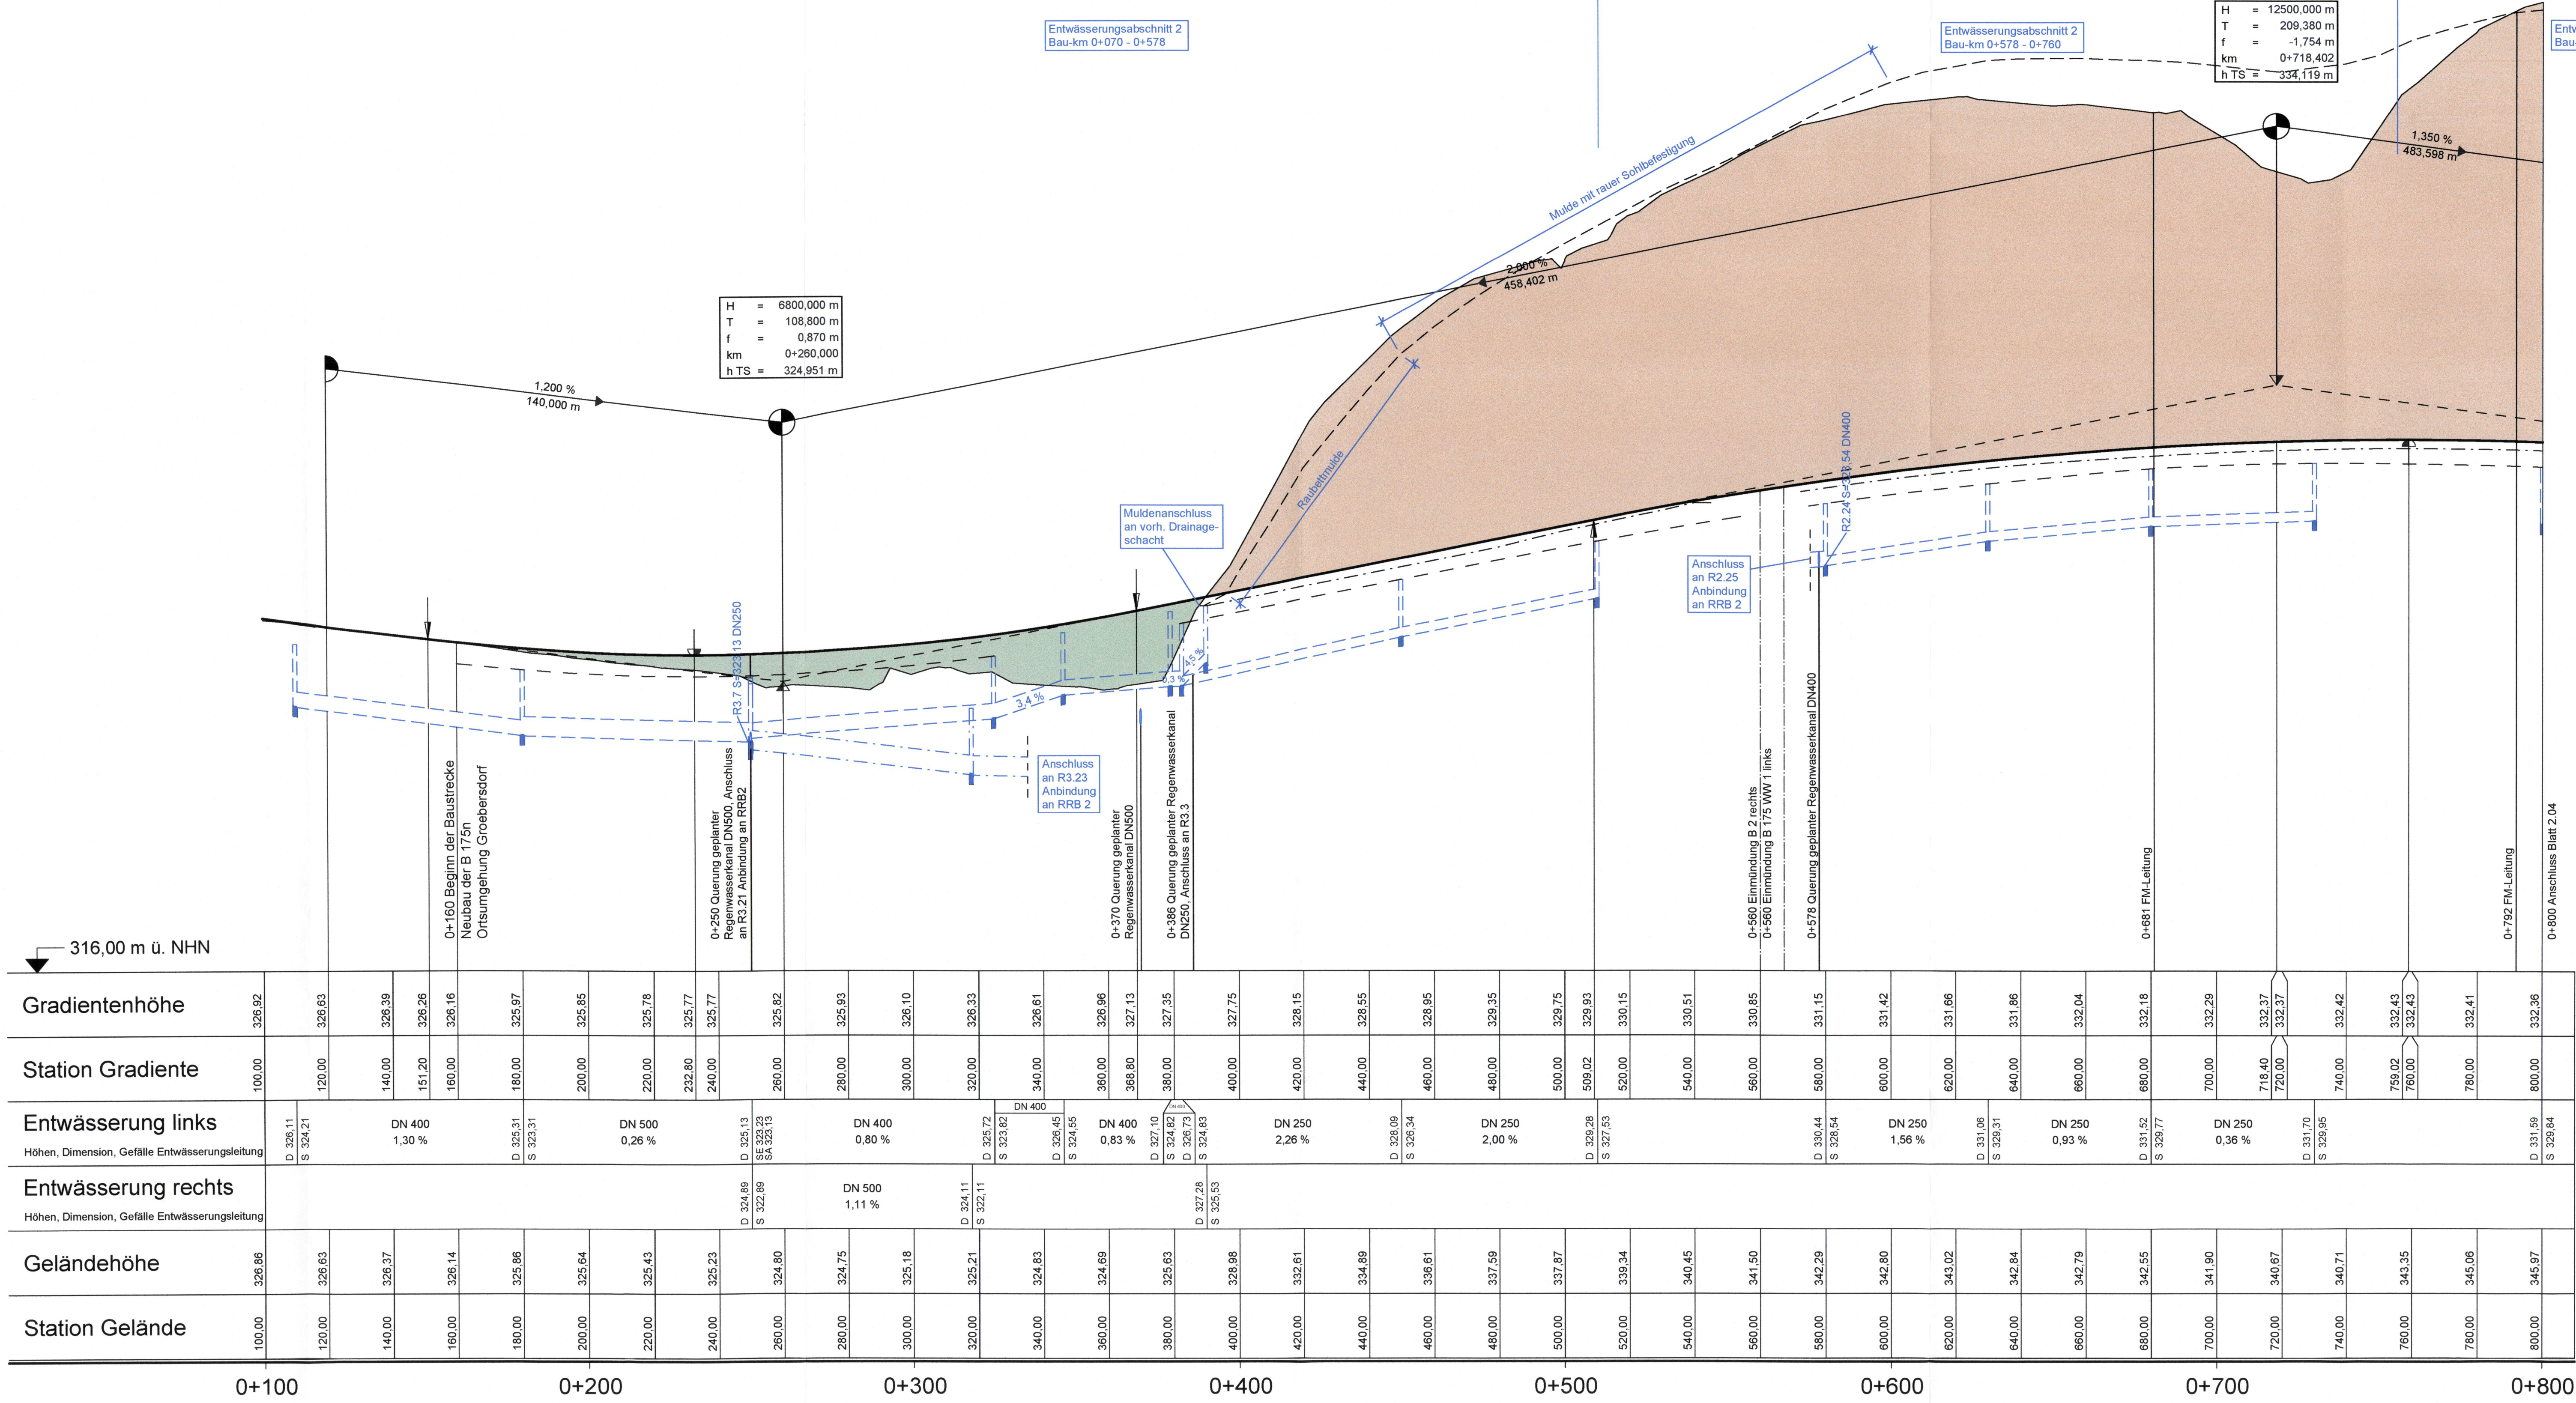

Krümmung
Maßstab 500/R [cm]

Rechtskurve
Linkskurve

Abstand
des Fahrbahnrandes
von der Achse
links

Querneigung
Maßstab: 5,00 % / cm [cm]

linker Fahrbahnrand
rechter Fahrbahnrand



Abstand
des Fahrbahnrandes
von der Achse

Sichtweite

vorhandene Sichtweite
Fahrt von links nach rechts
Fahrt von rechts nach links
erforderliche Haltesichtweite
Fahrt von links nach rechts
Fahrt von rechts nach links

V = 100 km/h

Zeichenerklärung

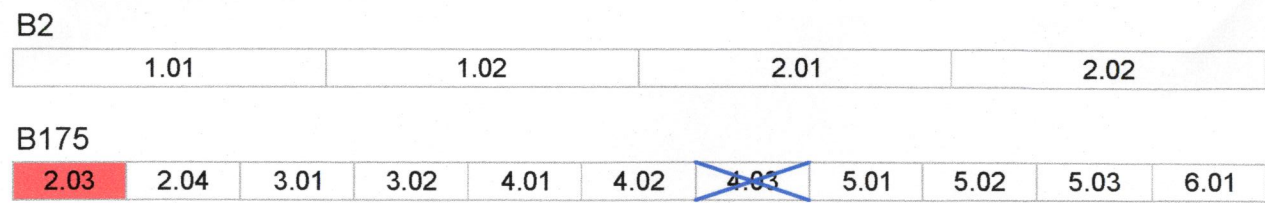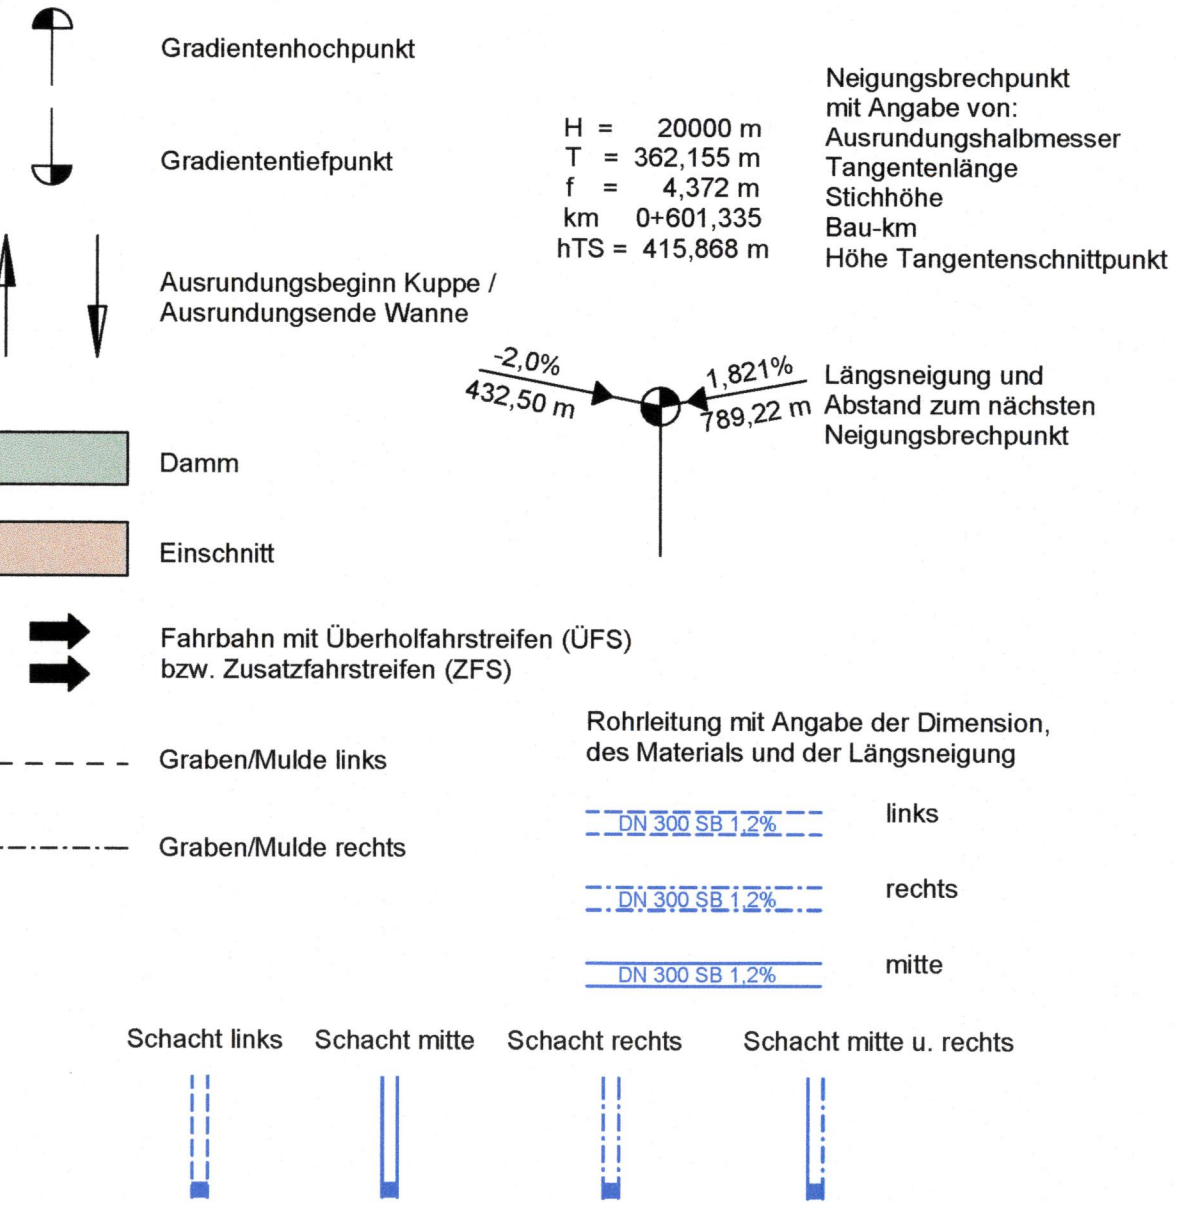

SEHLHOFF
INGENIEURE|ARCHITEKTEN

Spitzweidenweg 32
07743 Jena
www.sehlhoff.eu

Tel. 03641 5800-0
Fax 03641 5800-30
jena@sehlhoff.eu

Datum
Zeichen

bearbeitet
gezeichnet
geprüft

September 2021
September 2021
September 2021

FR
NoMe
StLA

Unterschrift des Entwurfsverfassers:

ilc

TLBV
Landesamt für Bau und Verkehr

Halleische Str. 15
59085 Erturt

Datum
Zeichen

geprüft
geprüft

September 2021
September 2021

H. Kullmann
H. Kullmann

Nr.	Art der Änderung	Datum	Zeichen

FESTSTELLUNGSENTWURF

Straßenbauverwaltung
Freistaat Thüringen
Landesamt für Bau und Verkehr

Unterlage / Blatt-Nr.: 6 / 2.03
Höhenplan
Bau-km 0+160 bis 0+800 (B 175n)

Straße / Abschn.-Nr. / Station:
B 2 VNK 5237 076 km 2,446 bis B 2 VNK 5237 082 km 0,000
B 175 VNK 5237 082 km 0,400 bis B 175 VNK 5238 093 km 1,777

PROJIS-Nr.: 16000430.00, 16039916.00 und 16039917.00

Maßstab: 1 : 1000/100

Neubau der B 175n OU Großeborsdorf (einschließlich Neuanbindung B 2);
OU Frienitz und OU Burkersdorf mit Um- und Ausbaubabschnitten

Bau-km B 2 0+000 bis 2+727,622
Bau-km B 175n 0+000 bis 7+510

aufgestellt:
Freistaat Thüringen
Landesamt für Bau und Verkehr
Erturt gez. *Seid*, den September 2021