


Bauwerk 2.2 M 1 : 100

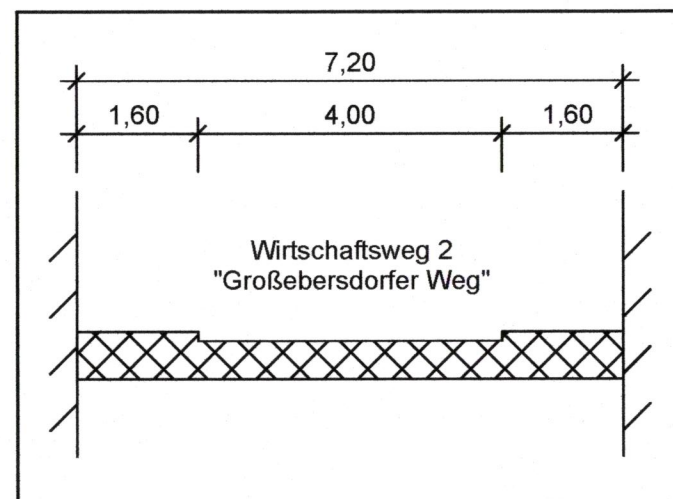



Bauwerk 2.2	
Brücke i. Z. d. B 175n über den WW "Großebersdorfer Weg"	
Bau-km	1+470,000 (B175)
Lichte Höhe:	≥ 4,50 m
Lichte Weite:	7,20 m
Kreuzungswinkel:	100 gon
Br. zw. Gel.:	16,10 m
Bemerkung:	Irritationsschutzwand beidseitig, H = 2,00 m ü. G

H	=	800,000 m
T	=	12,800 m
f	=	-0,102 m
km	=	0+020,000
h TS	=	320,624 m


H	=	KNICK
km	=	0+000,000
h TS	=	320,384 m

H	=	1000,000 m
T	=	28,750 m
f	=	0,413 m
km	=	0+103,500
h TS	=	318,954 m

H	=	1000,000 m
T	=	25,750 m
f	=	-0,332 m
km	=	0+273,437
h TS	=	325,326 m

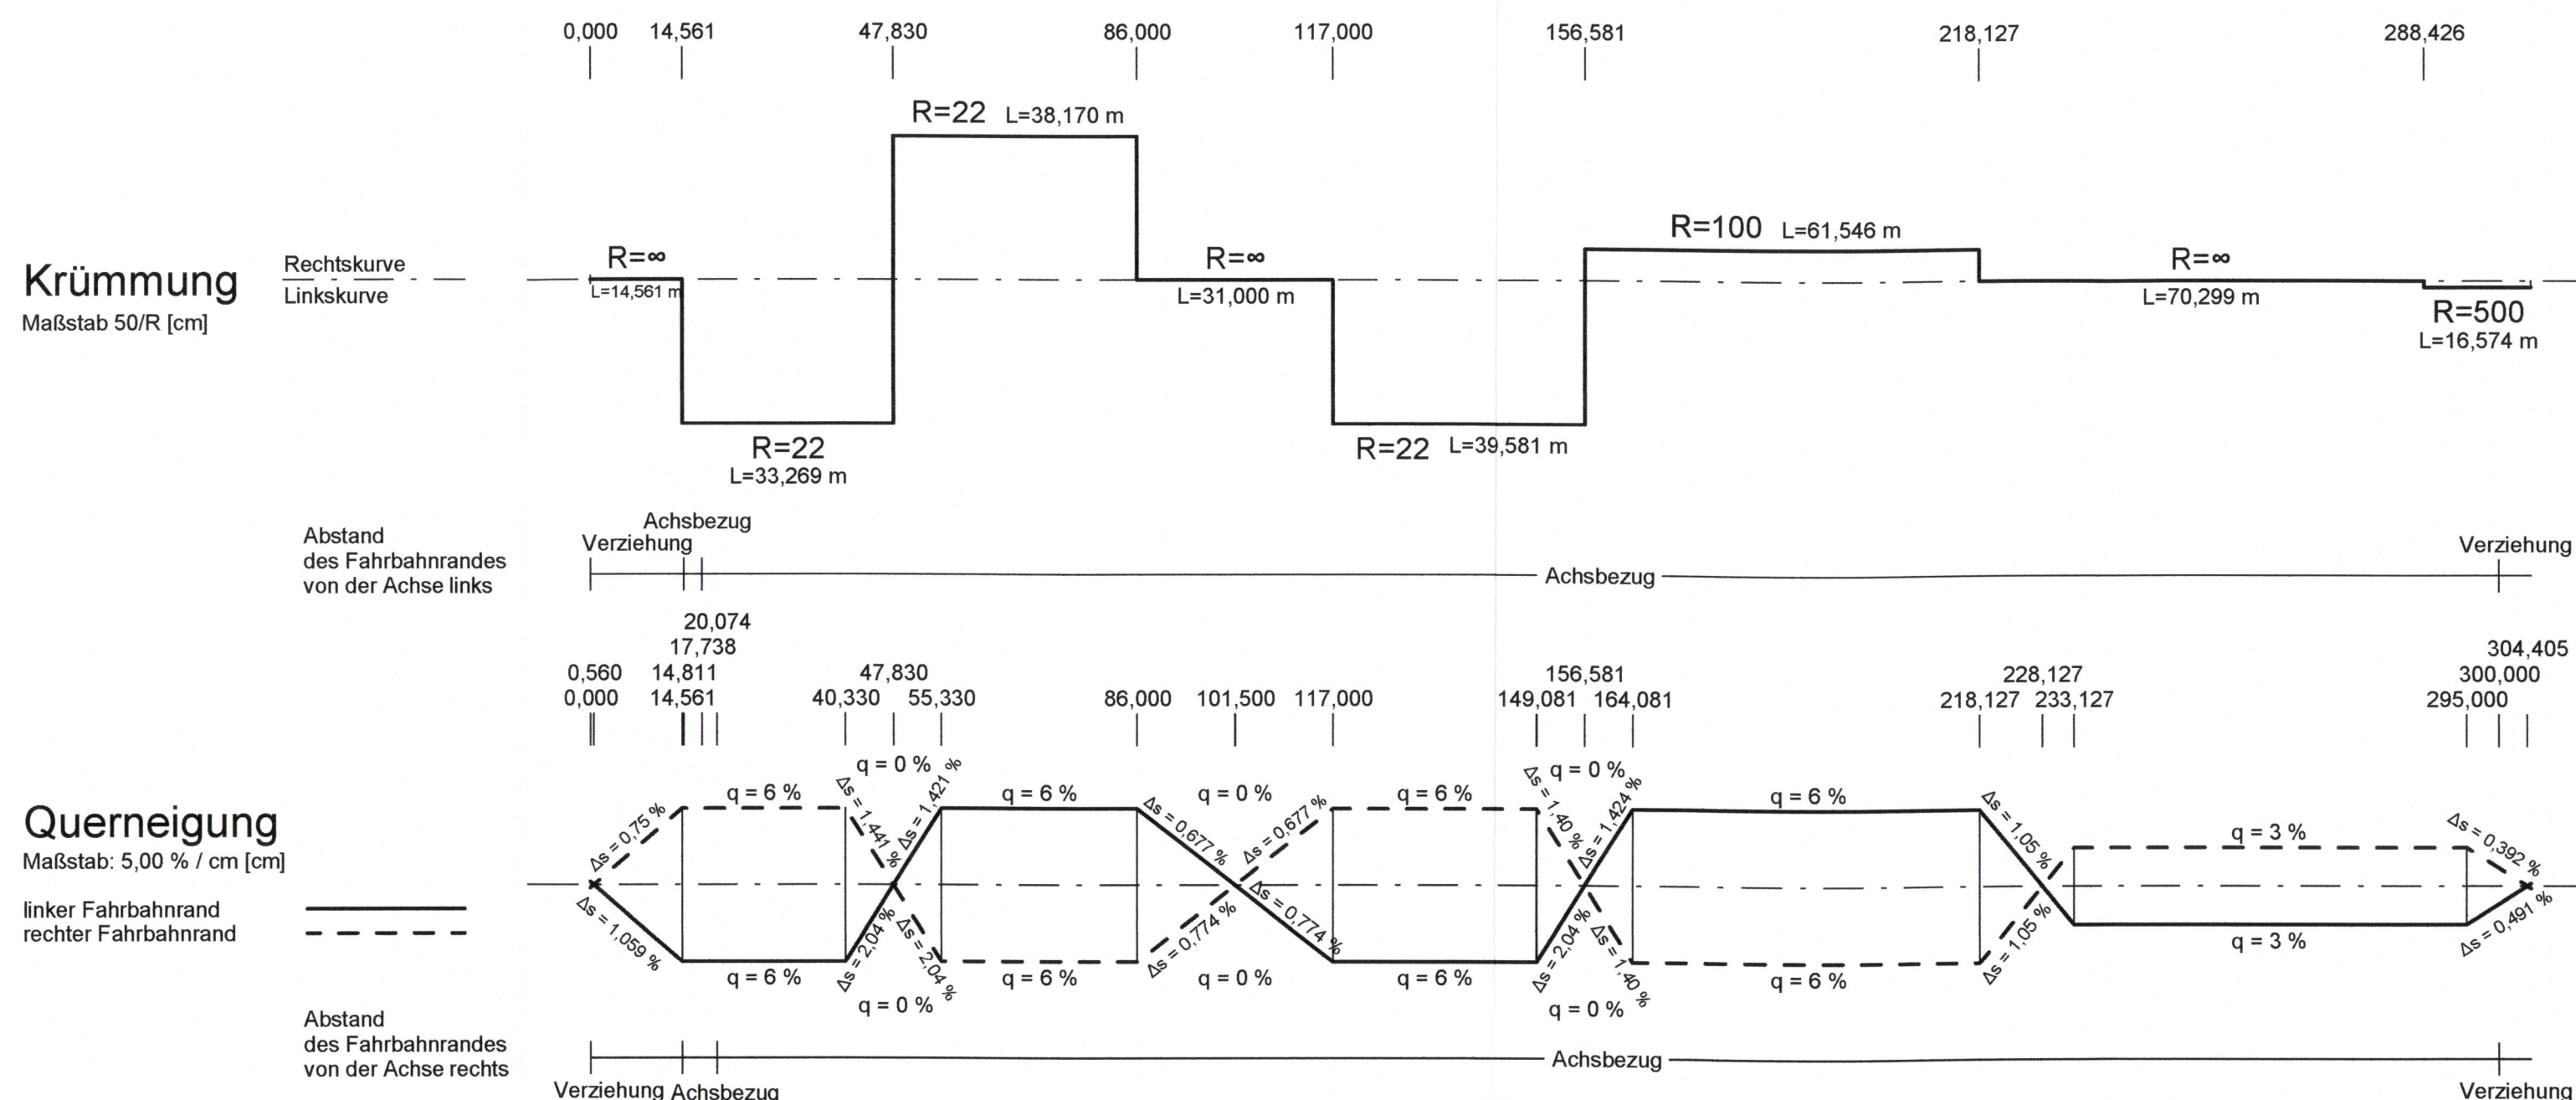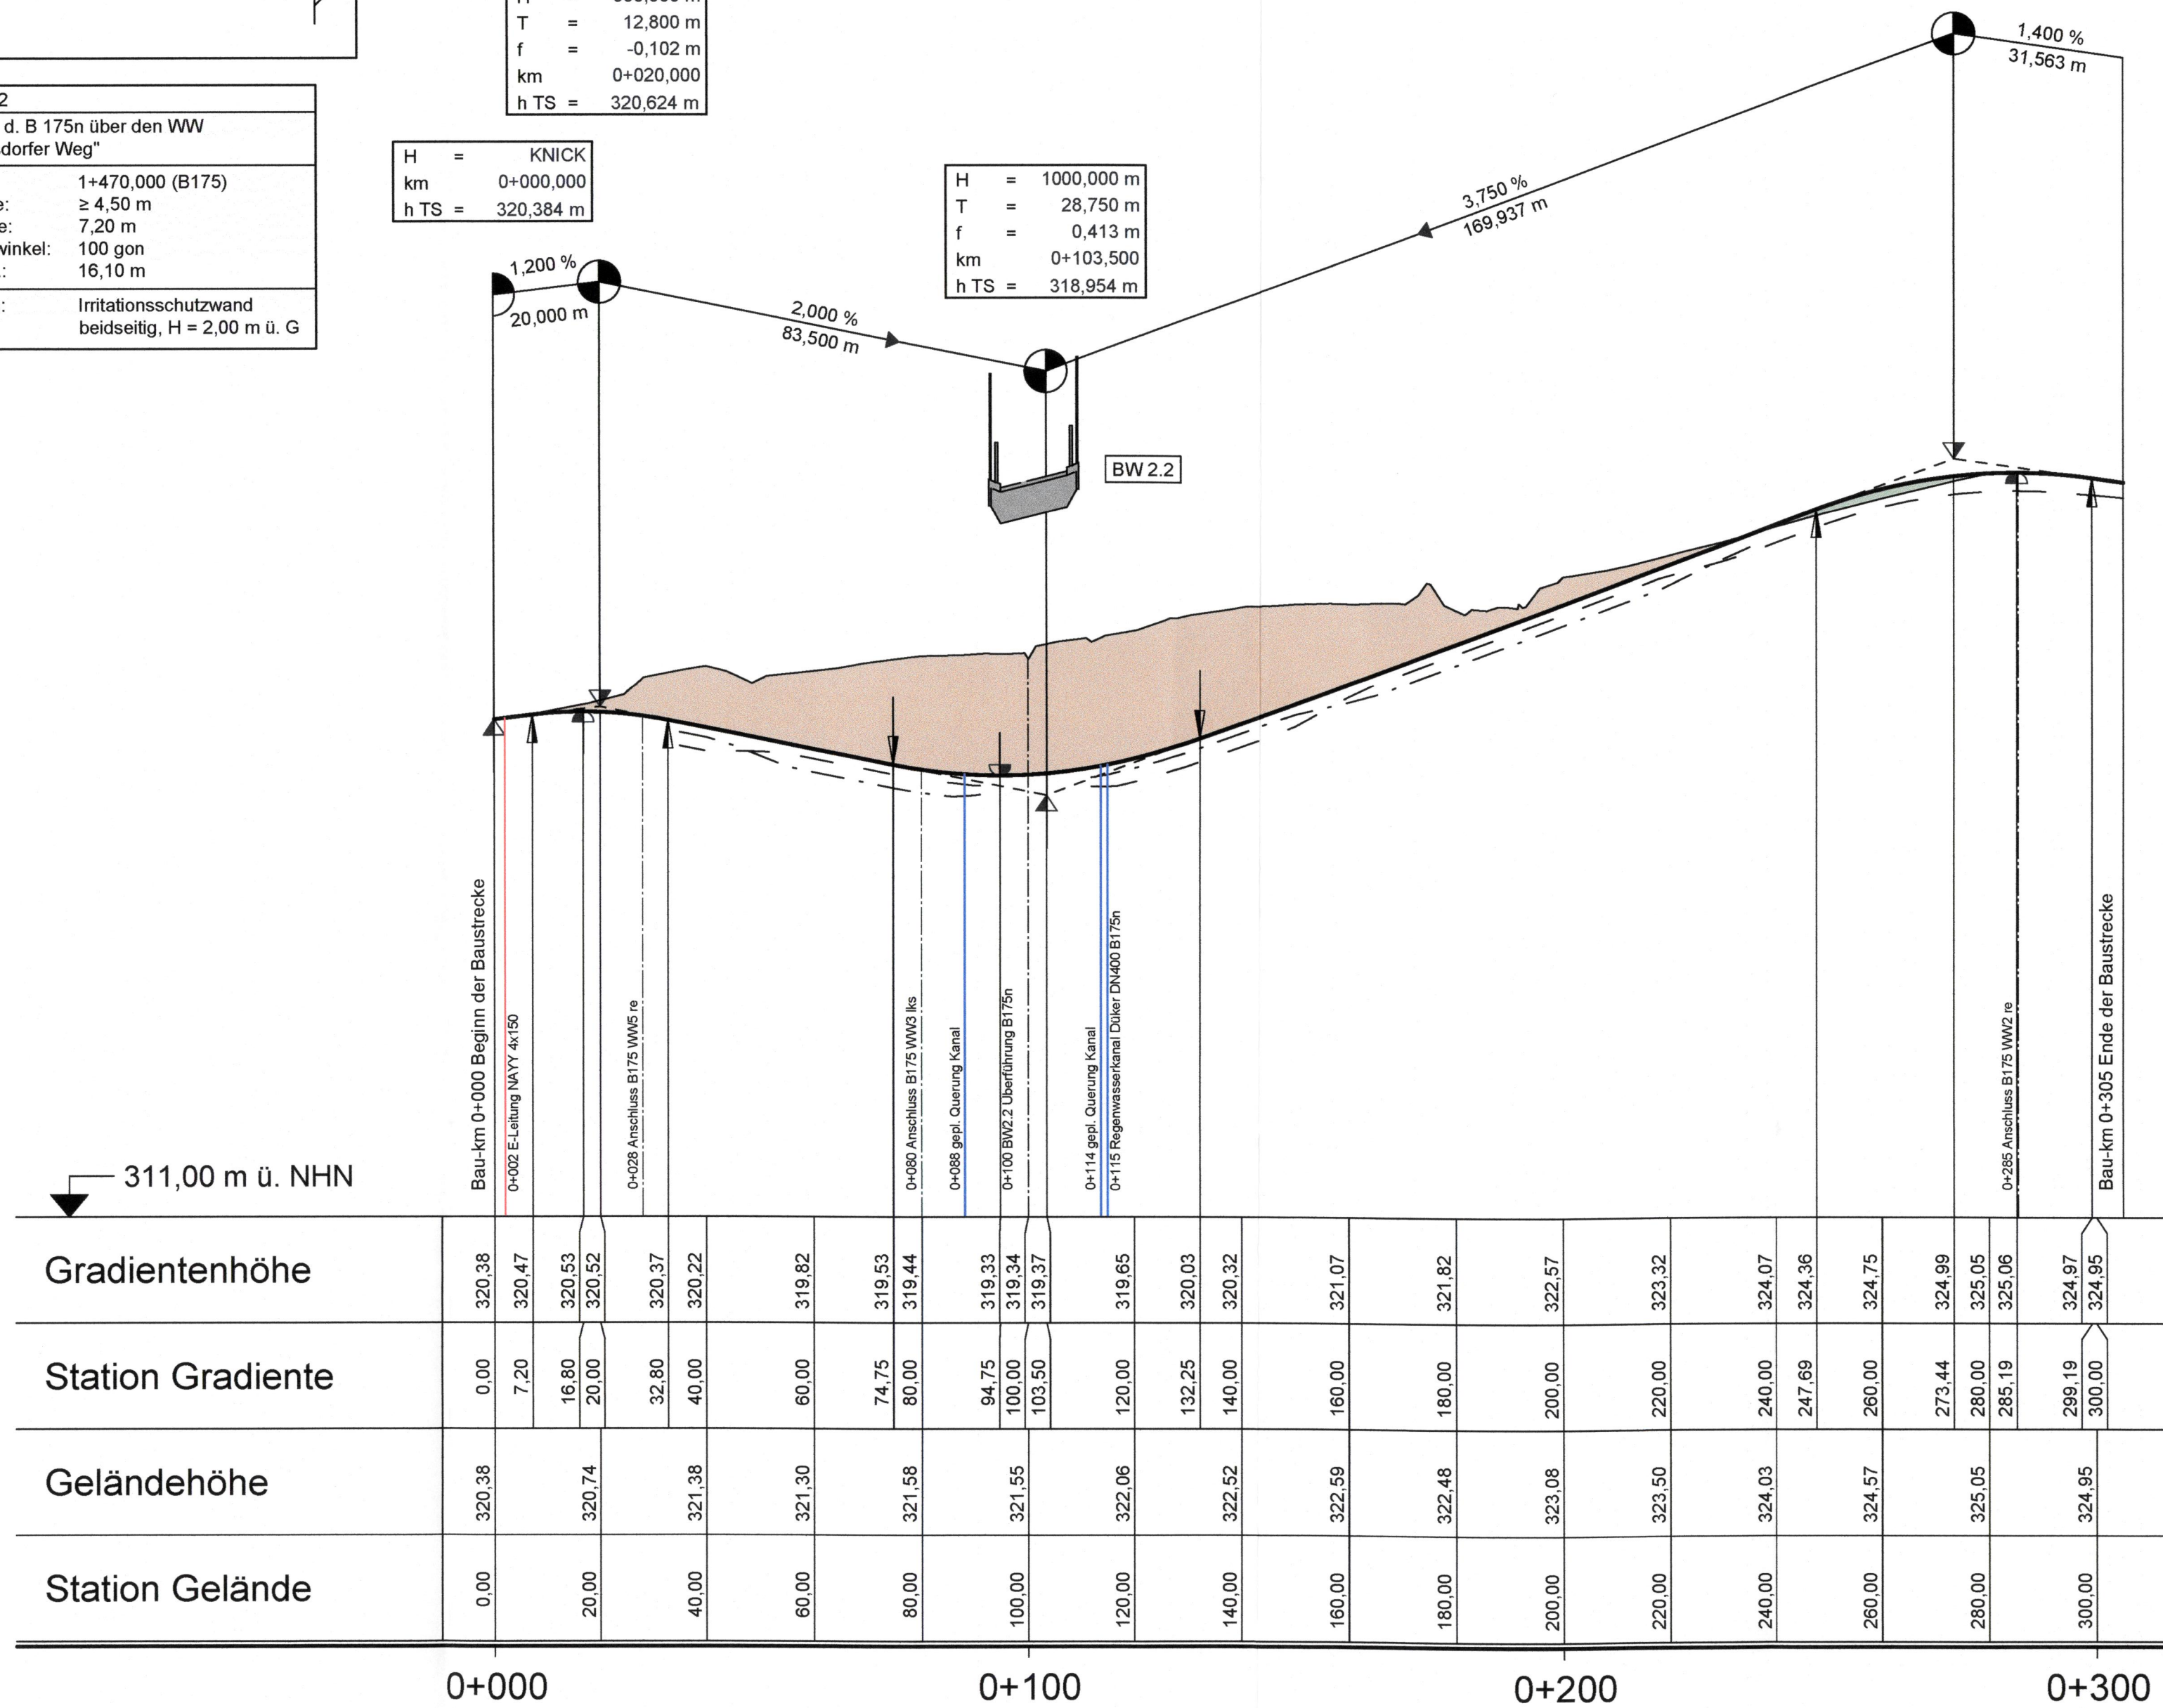

Zeichenerklärung

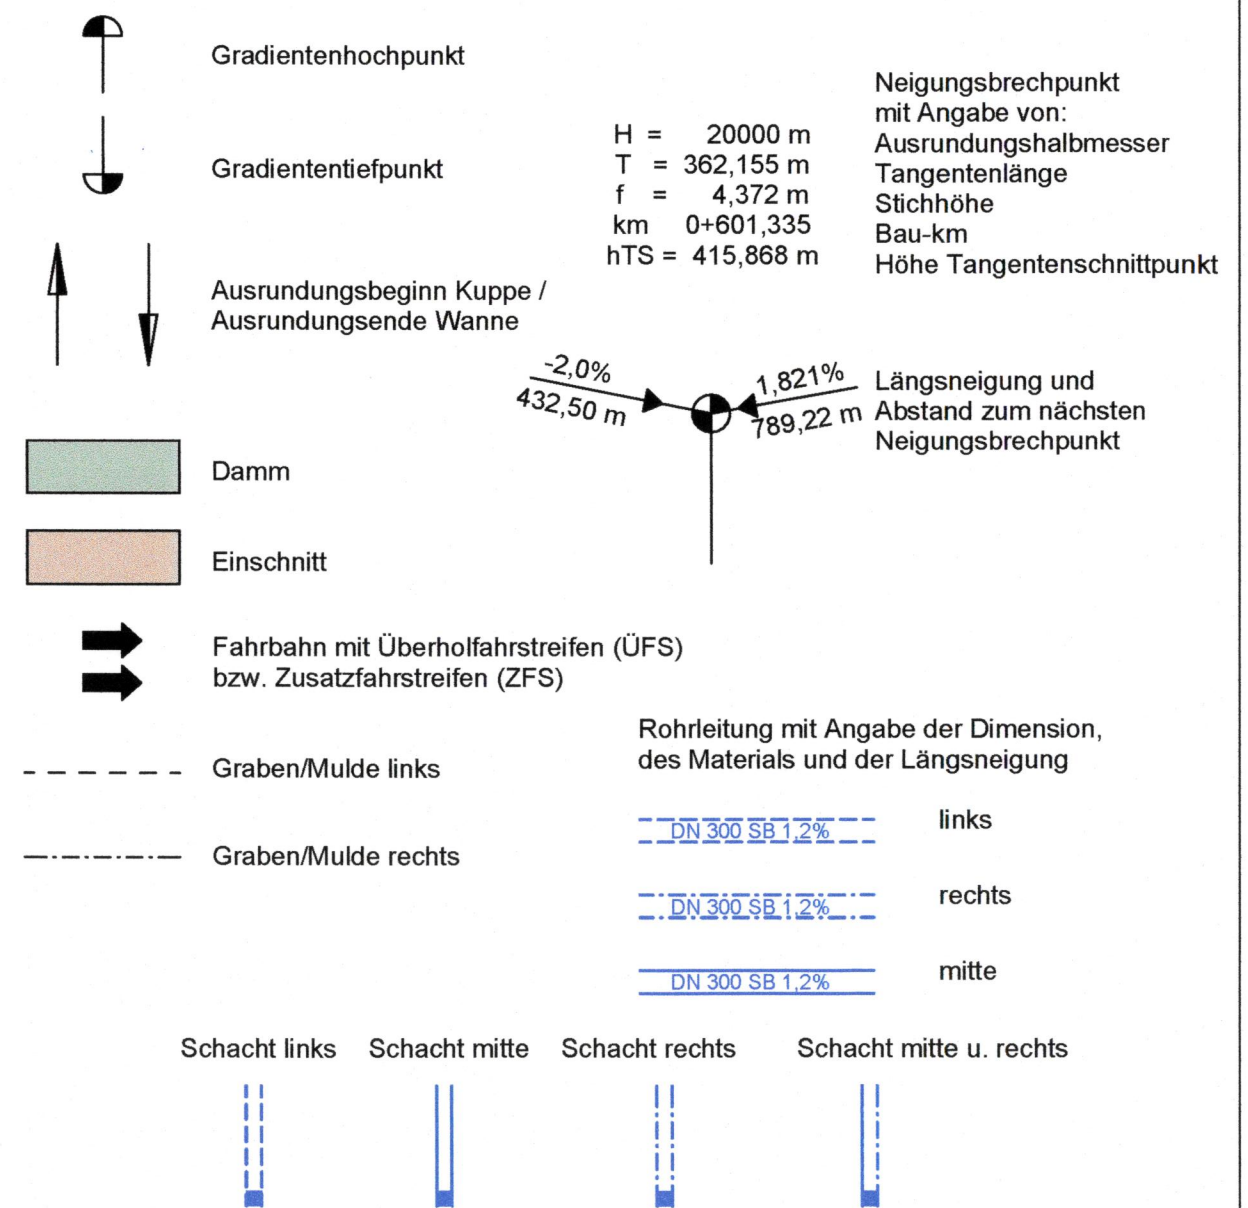

B2

1.01	1.02	2.01	2.02
------	------	------	------

B175

2.03	2.04	3.01	3.02	4.01	4.02	4.03	5.01	5.02	5.03	6.01
------	------	------	------	------	------	------	------	------	------	------

 Spitzweidenweg 32 07743 Jena www.sehlhoff.eu	Datum September 2021		Zeichen FR
	bearbeitet September 2021		NoMe
	gezeichnet September 2021		SLA
	geprüft September 2021		Unterschrift des Entwurfsverfassers:

 Hallesche Str. 15 99085 Erfurt	Datum September 2021		Zeichen H. Kullmann
	geprüft September 2021		

Nr.	Art der Änderung	Datum	Zeichen

FESTSTELLUNGSENTWURF

Straßenbauverwaltung Straße / Abschn.-Nr. / Station: B 2 VNK 5237 076 km 2.446 bis B 2 NNK 5237 062 km 0.000 B 175 VNK 5237 062 km -0.400 bis B 175 NNK 5238 053 km 1.777 PROJIS-Nr.: 16000430 00, 16039916 00 und 16039917 00	Freistaat Thüringen Landesamt für Bau und Verkehr	Unterlage / Blatt-Nr.: 6 / 2.05 Höhenplan Bau-km 0+000 bis 0+305 (B 175 WW 2.2) Maßstab: 1 : 1000/100
--	--	---

Neubau der B 175n OU Großebersdorf (einschließlich Neuanbindung B 2); OU Frießnitz und OU Burkersdorf mit Um- und Ausbauabschnitten	
aufgestellt: Freistaat Thüringen Landesamt für Bau und Verkehr Erfurt gez. , den September 2021	Bau-km B 2 0+000 bis 2+727.622 Bau-km B 175n 0+000 bis 7+510

"Diese Zeichnung ist unser geistiges Eigentum. Sie darf gemäß §§ 12 und 11ff UrhG und § 23 BGB ohne unsere schriftliche Genehmigung weder vervielfältigt und unterliegt, verwendet, noch Dritten zur Einsicht überlassen oder in sonstiger Weise inhaltlich mitgeteilt werden."