



Bauwerk 4.1
M 1 : 100

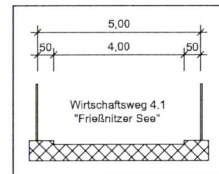

Bauwerk 4.1	
Brücke i. Z. d. WW 4.1 über die B175n	
Bau-km	0+620,000
Lichte Höhe:	≥ 4,70 m
Lichte Weite:	23,60 m
Kreuzungswinkel:	94,86 gon
Br. zw. Gel.:	5,00 m
Bemerkung:	Irritationsgeschutzwand beidseitig, H = 2,00 m ü. G.

Bauwerk 4.3	
Durchlass i. Z. d. WW 4.1 über den nördlichen Zufluss zum Frießnitzer See	
Bau-km	0+320,000 (WW 5)
Lichte Höhe:	≥ 1,80 m
Lichte Weite:	1,90 m
Kreuzungswinkel:	100 gon
Br. zw. Gel.:	21,74 m
Bemerkung:	-

Bauwerk 4.3
M 1 : 50

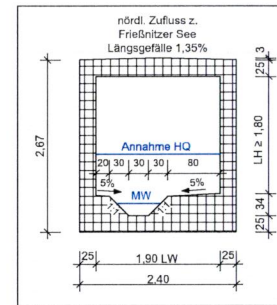

H =	1200,000 m
T =	63,000 m
km	0+299,500
h TS =	317,983 m


H =	KNICK
km	0+000,000
h TS =	309,221 m

H =	1000,000 m
T =	32,500 m
f =	0,528 m
km	0+049,500
h TS =	307,983 m


BW4.1.1 Irritationsgeschutzwand L = 62,00 m	
H = 2,00 m ü. G.	
ab Station 0+227,7 linksseitig	
BW4.1.2 Irritationsgeschutzwand L = 61,50 m	
H = 2,00 m ü. G.	
ab Station 0+230,3 rechtsseitig	

H =	1300,000 m
T =	48,750 m
f =	0,914 m
km	0+470,000
h TS =	306,901 m

H =	KNICK
km	0+520,000
h TS =	307,401 m

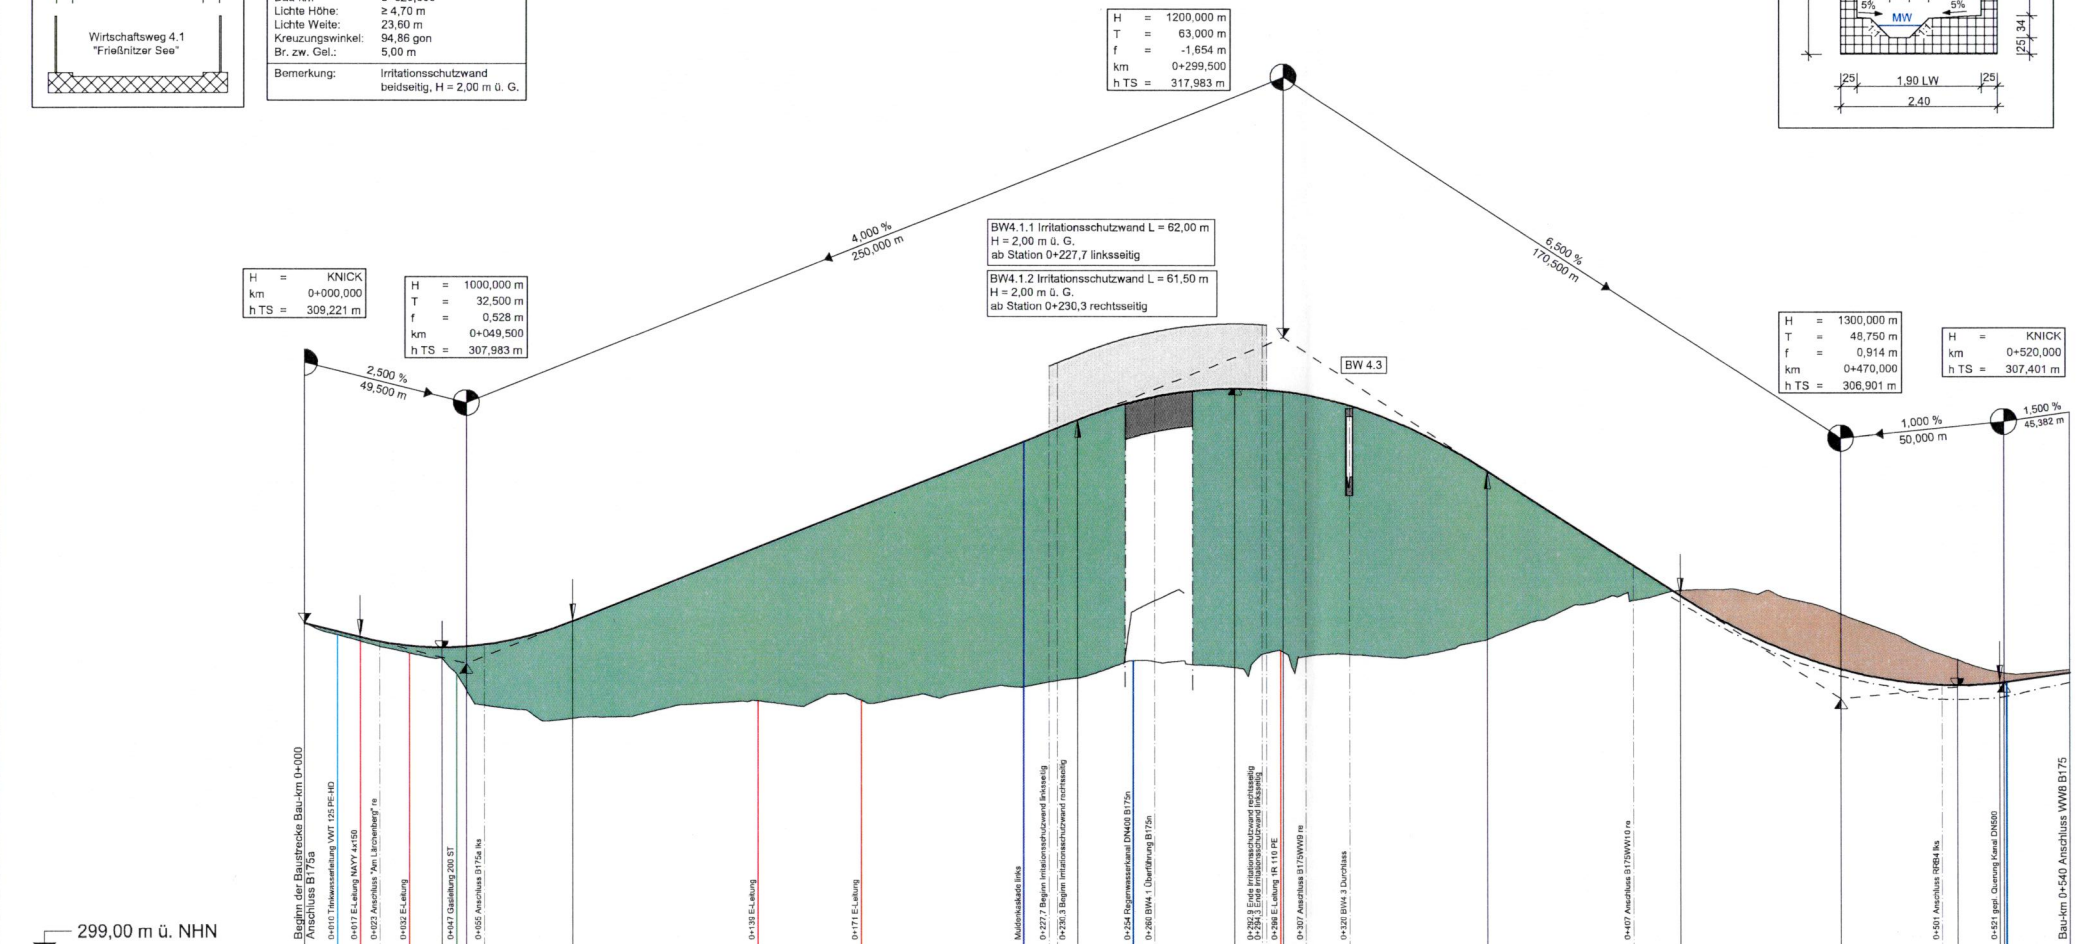

	0+000	0+100	0+200	0+300	0+400	0+500

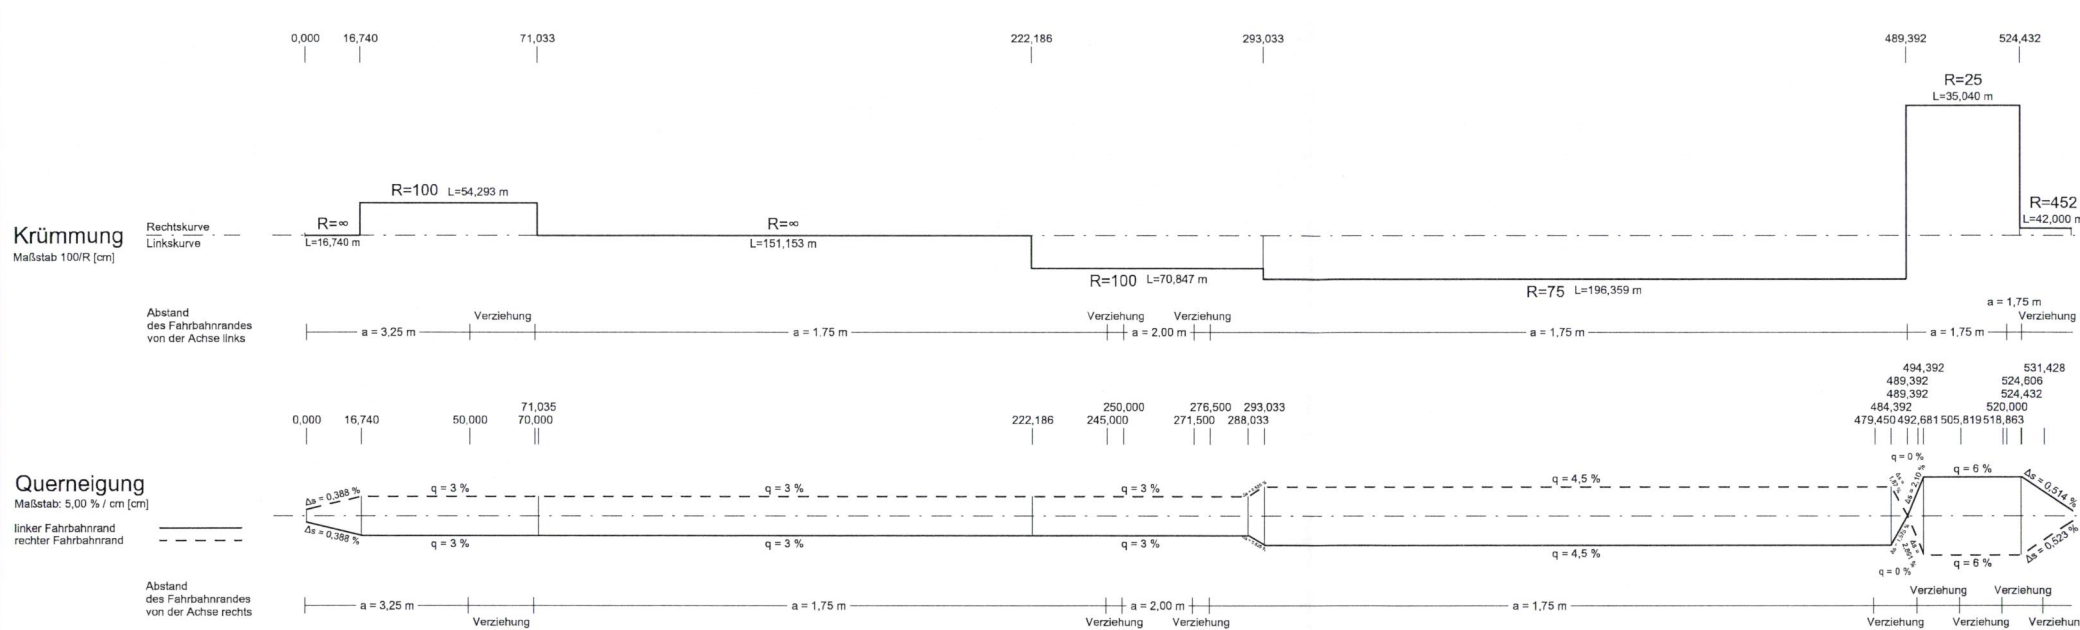

Zeichenerklärung

Gradientenbruchpunkt
Gradiententiefpunkt
Ausrundungsbeginn Kruppe / Ausrundungsende Wanne

H = 20000 m
T = 362,155 m
f = 4,372 m
km = 0+601,335
h TS = 415,868 m

Nähepunkt mit Angabe von:
Ausrundungshalbmesser
Tangentenlänge
Suchhöhe
Bau-km
Höhe Tangentialpunkt

----- links
----- rechts
----- mitte

Schacht links Schacht mitte Schacht rechts Schacht mitte u. rechts

----- links
----- rechts
----- mitte

----- links
----- rechts
----- mitte

Unterlage 6 Blatt 4.03

B2 1.01 1.02 2.01 2.02

B175 2.03 2.04 3.01 3.02 4.01 4.02 5.01 5.02 5.03 5.04

SEHLHOFF
INGENIEURARCHITECTEN
Spitzweidenweg 32 Tel. 03641 5800-0
07743 Jena Fax 03641 5800-30
www.sehlhoff.eu jena@sehlhoff.eu

bearbeitet September 2021 H. Kullmann
gezeichnet September 2021 N. Me
geprüft September 2021 S. L. a
Unterschrift des Entwurfsverfassers:

Landesamt für Bau und Verkehr
geprüft September 2021 H. Kullmann
geprüft September 2021 H. Kullmann

FESTSTELLUNGSENTWURF

Strassenbauverwaltung Freistaat Thüringen Landesamt für Bau und Verkehr

Strasse / Abschn.-Nr. / Station: B 2 VNK 5237 076 km 2.446 bis B 175 VNK 5237 062 km 0.000

Bau-km B 2 0+000 bis 2+727,622
Bau-km B 175n 0+000 bis 7+510

Neubau der B 175n OU Großeborsdorf (einschließlich Neuanbindung B 2);
OU Frießnitz und OU Burkensdorf mit Um- und Ausbaubauabschnitten

Maßstab: 1 : 1000/100

aufgestellt: Freistaat Thüringen Landesamt für Bau und Verkehr
Erlaut. g. den September 2021