



Bauwerk 5.1	
Brücke i. Z. d. B175n über die K 125	
Bau-km	4+987,776
Lichte Höhe:	≥ 6,44 m
Lichte Weite:	12,47 m (min.)
Kreuzungswinkel:	zw. Wilderlagern
Br. zw. Gel.:	98,8 gon
Bemerkung:	12,10 m


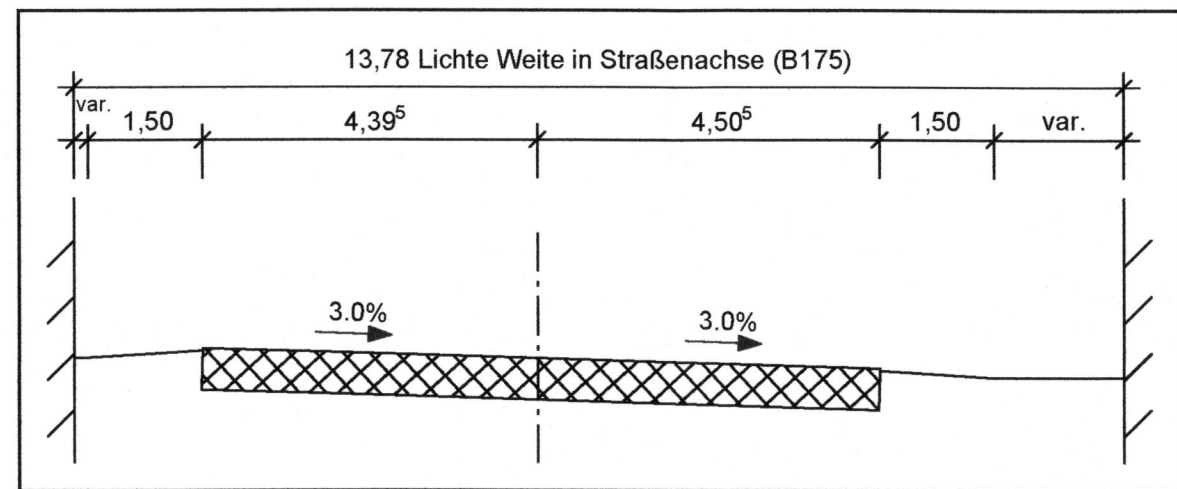


Bauwerk 5.3.1	
Irritationsschutzwand am BW 5.3 links (Nord)	
Bau-km	5+378,553
bis	5+431,195
Länge:	52,60 m
Höhe:	2,00 m ü. höherem
Br. zw. Gel.:	12,10 m
Bemerkung:	plus Übergangselemente


Bauwerk 5.3	
Brücke i. Z. d. B175n über Wirtschaftsweg mit Wilderlagern	
Bau-km	5+405,000
bis	5+404,000
Lichte Höhe:	9,20 m
Kreuzungswinkel:	90,37 gon
Br. zw. Gel.:	12,10 m
Bemerkung:	Irritationsschutzwand beidseitig, H = 2,00 m ü. G.

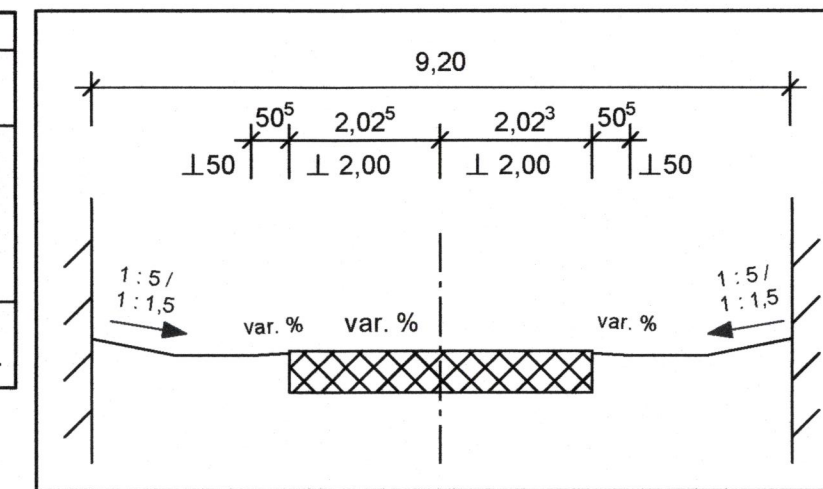

Zeichenerklärung

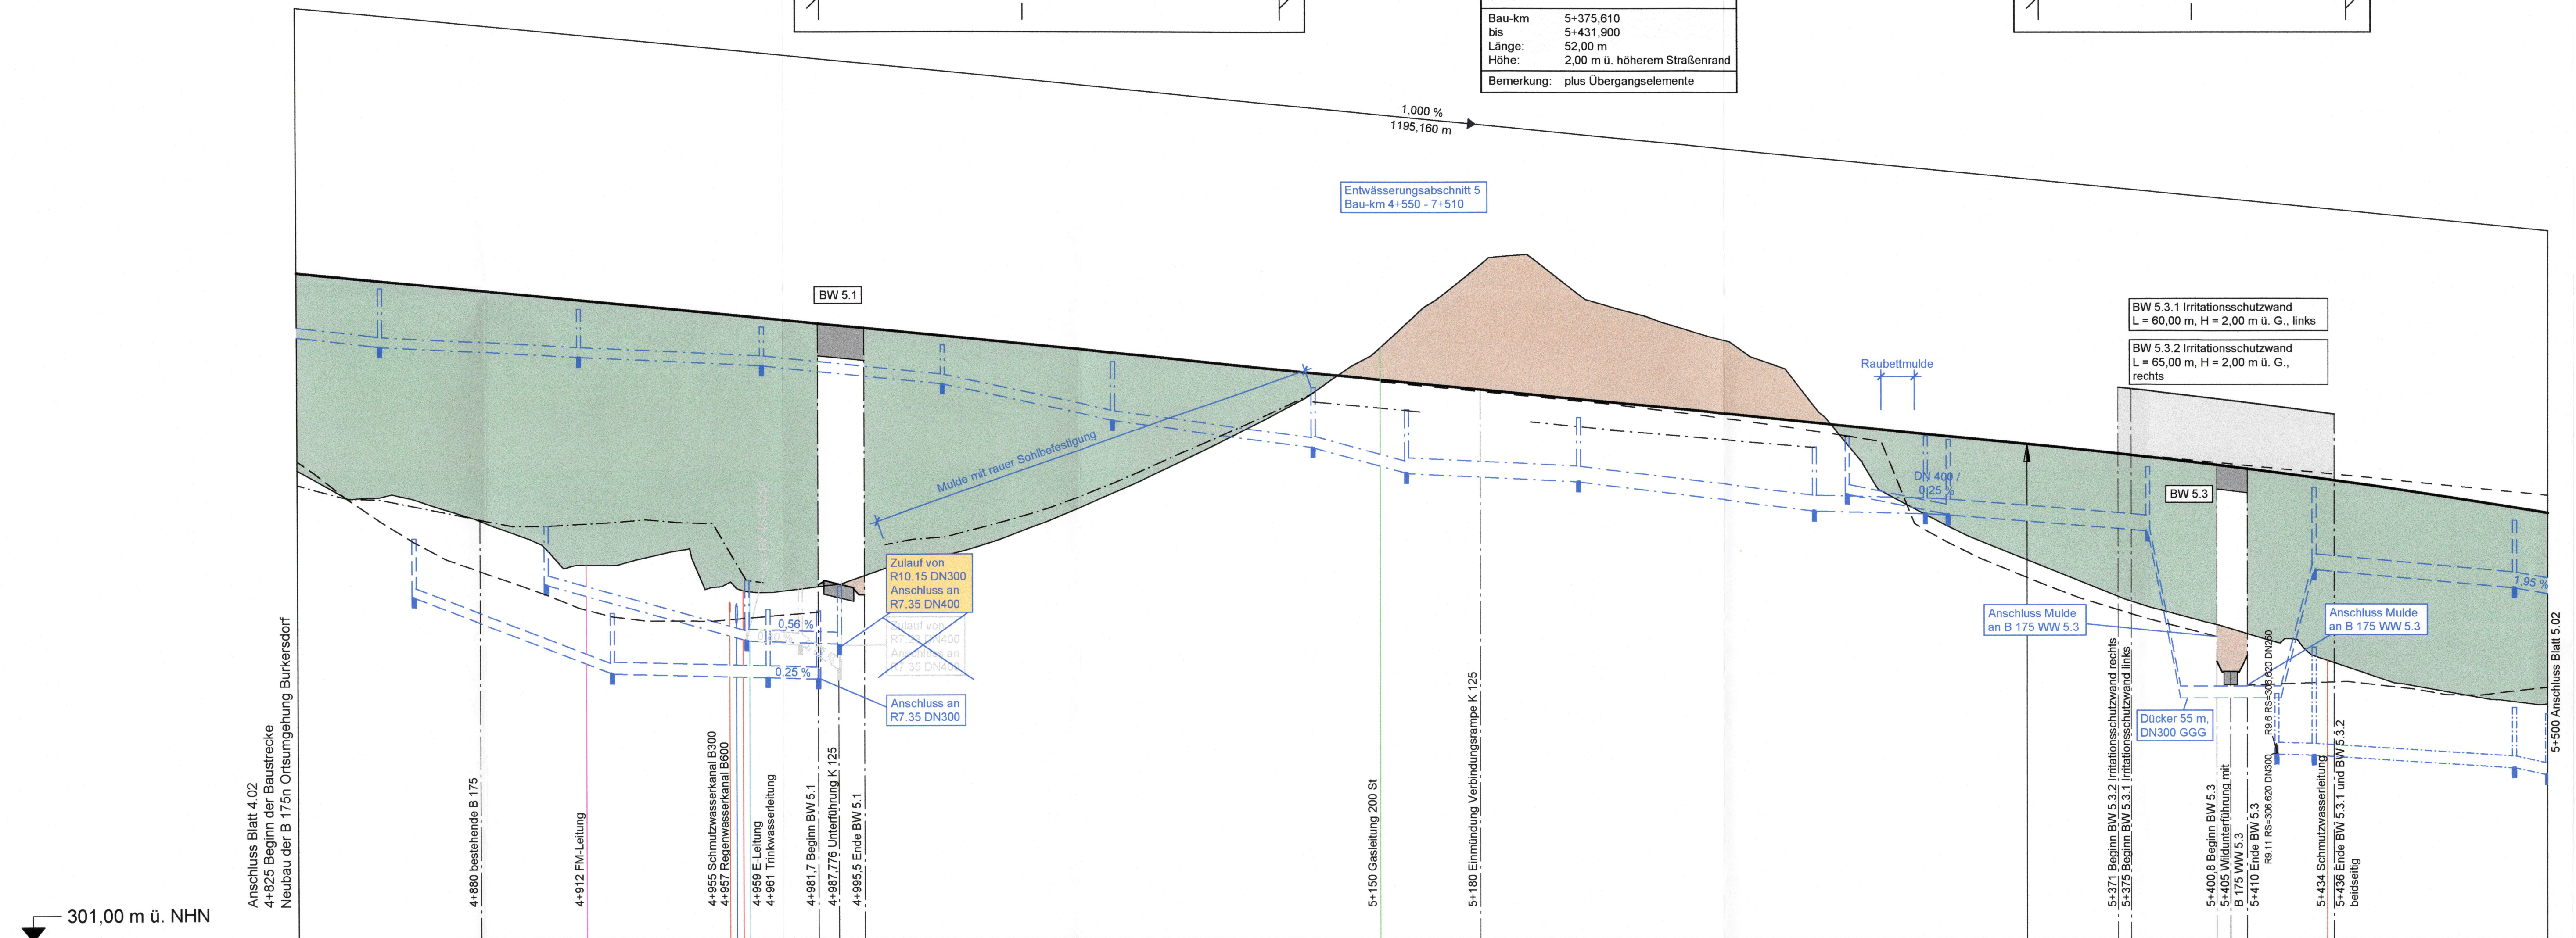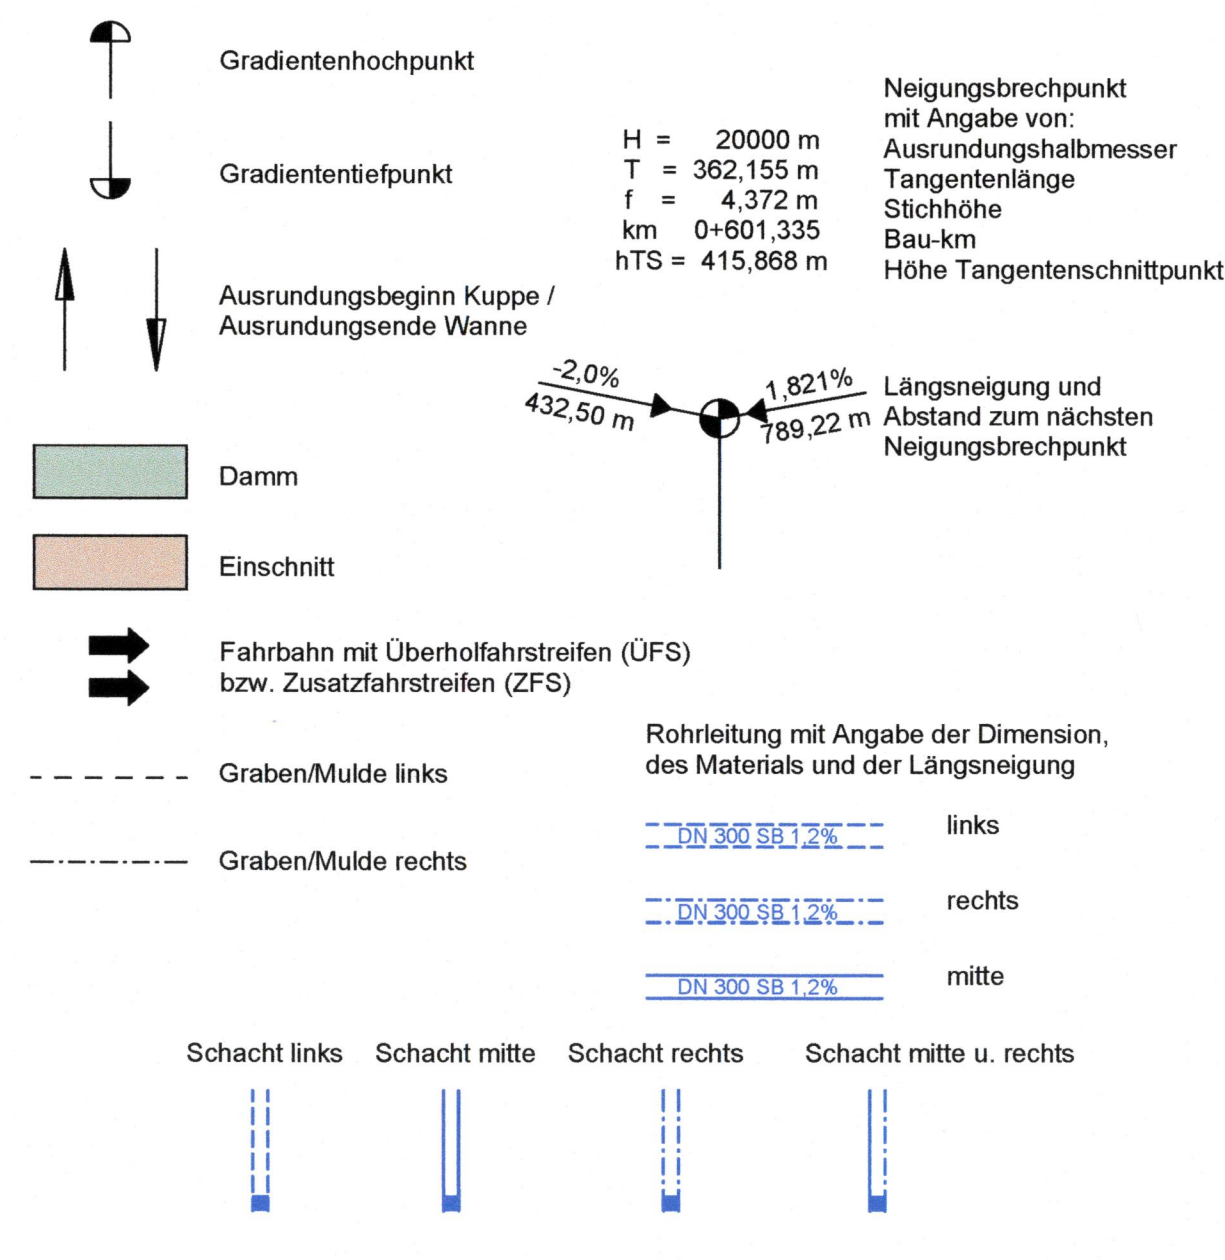

Station	4+900	4+950	5+000	5+050	5+100	5+150	5+200	5+250	5+300	5+350	5+400	5+450	5+500
Gradientenhöhe	321,00	320,80	320,60	320,40	320,20	320,00	319,80	319,60	319,40	319,20	319,00	318,80	318,60
Station Gradiente	840,00	860,00	880,00	900,00	920,00	940,00	960,00	980,00	0,00	20,00	40,00	60,00	80,00
Entwässerung links													
Entwässerung links B 175 WW 12													
Entwässerung rechts													
Entwässerung rechts bestehende B 175													
Geländehöhe	314,32	314,29	313,64	313,78	312,29	312,73	311,49	311,61	312,12	312,57	313,20	314,02	314,80
Station Gelände	840,00	860,00	880,00	900,00	920,00	940,00	960,00	980,00	0,00	20,00	40,00	60,00	80,00

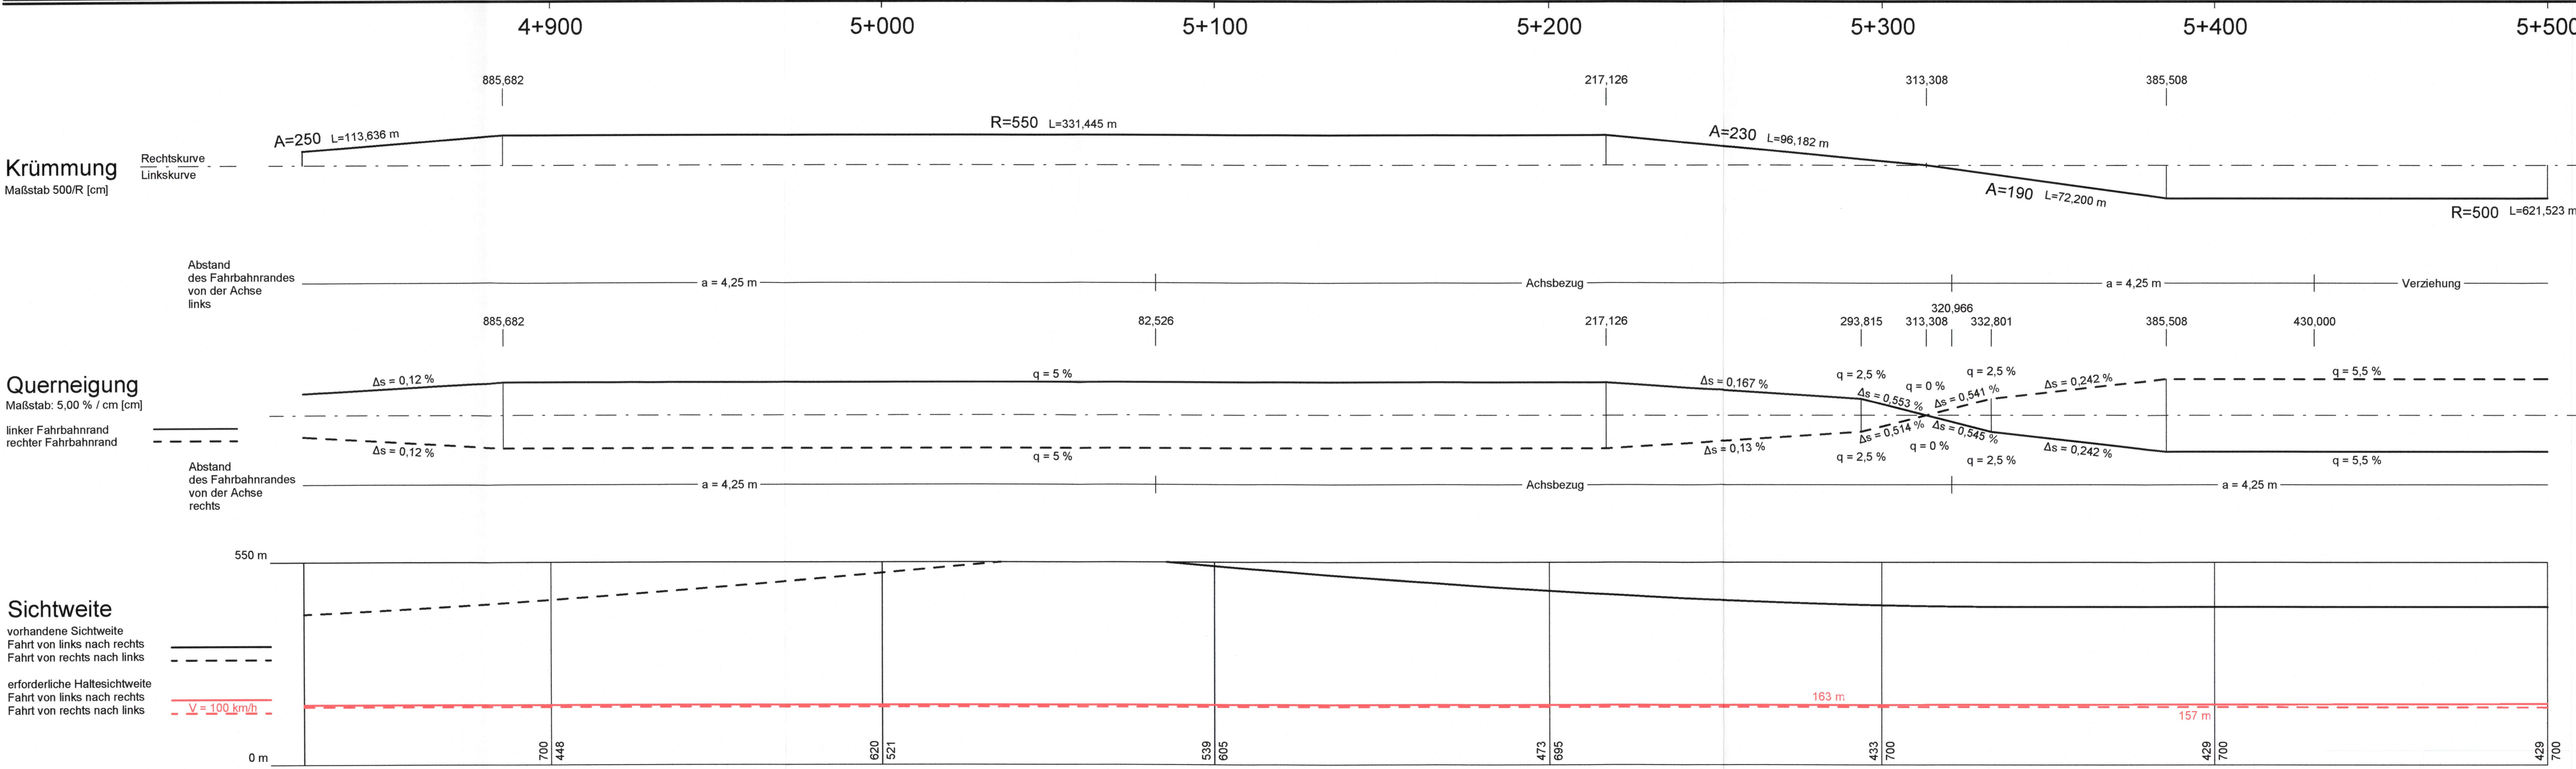

B2	1.01	1.02	2.01	2.02
B175	2.03	2.04	3.01	3.02

SEHLHOFF		Datum	Zeichen
bearbeitet	gezeichnet	September 2021	FR
geprüft	geprüft	September 2021	NöMe
geprüft	geprüft	September 2021	StLa

Landesamt für Bau und Verkehr		Datum	Zeichen
geprüft	geprüft	September 2021	H. Kullmann
geprüft	geprüft	September 2021	H. Kullmann

FESTSTELLUNGSENTWURF

Strassenbauverwaltung	Freistaat Thüringen	Landesamt für Bau und Verkehr	Unterlage / Blatt Nr.: 6 / 5.01a
Straße / Abschn.-Nr. / Station:	B 2 VNK 5237 076 km-2.446 bis B 2 VNK 5237 062 km-0.000	B 175 VNK 5237 062 km-0.400 bis B 175 VNK 5238 053 km-1.777	Höhenplan
PROJIS-Nr.:	16000430.00, 16039916.00 und 16039917.00		Bau-km 4+825 bis 5+500 (B 175n)
Neubau der B 175n OU Großebärsdorf (einschließlich Neuanbindung B 2); OU Frießnitz und OU Burkensdorf mit Um- und Ausbaubereichen			
Bau-km B 2	0+000 bis 2+727,622		
Bau-km B 175n	0+000 bis 7+510		
aufgestellt:	Freistaat Thüringen	Landesamt für Bau und Verkehr	
Erfurt	den September 2021		
geändert:	Freistaat Thüringen	Landesamt für Bau und Verkehr	
Erfurt	den Juni 2024		