


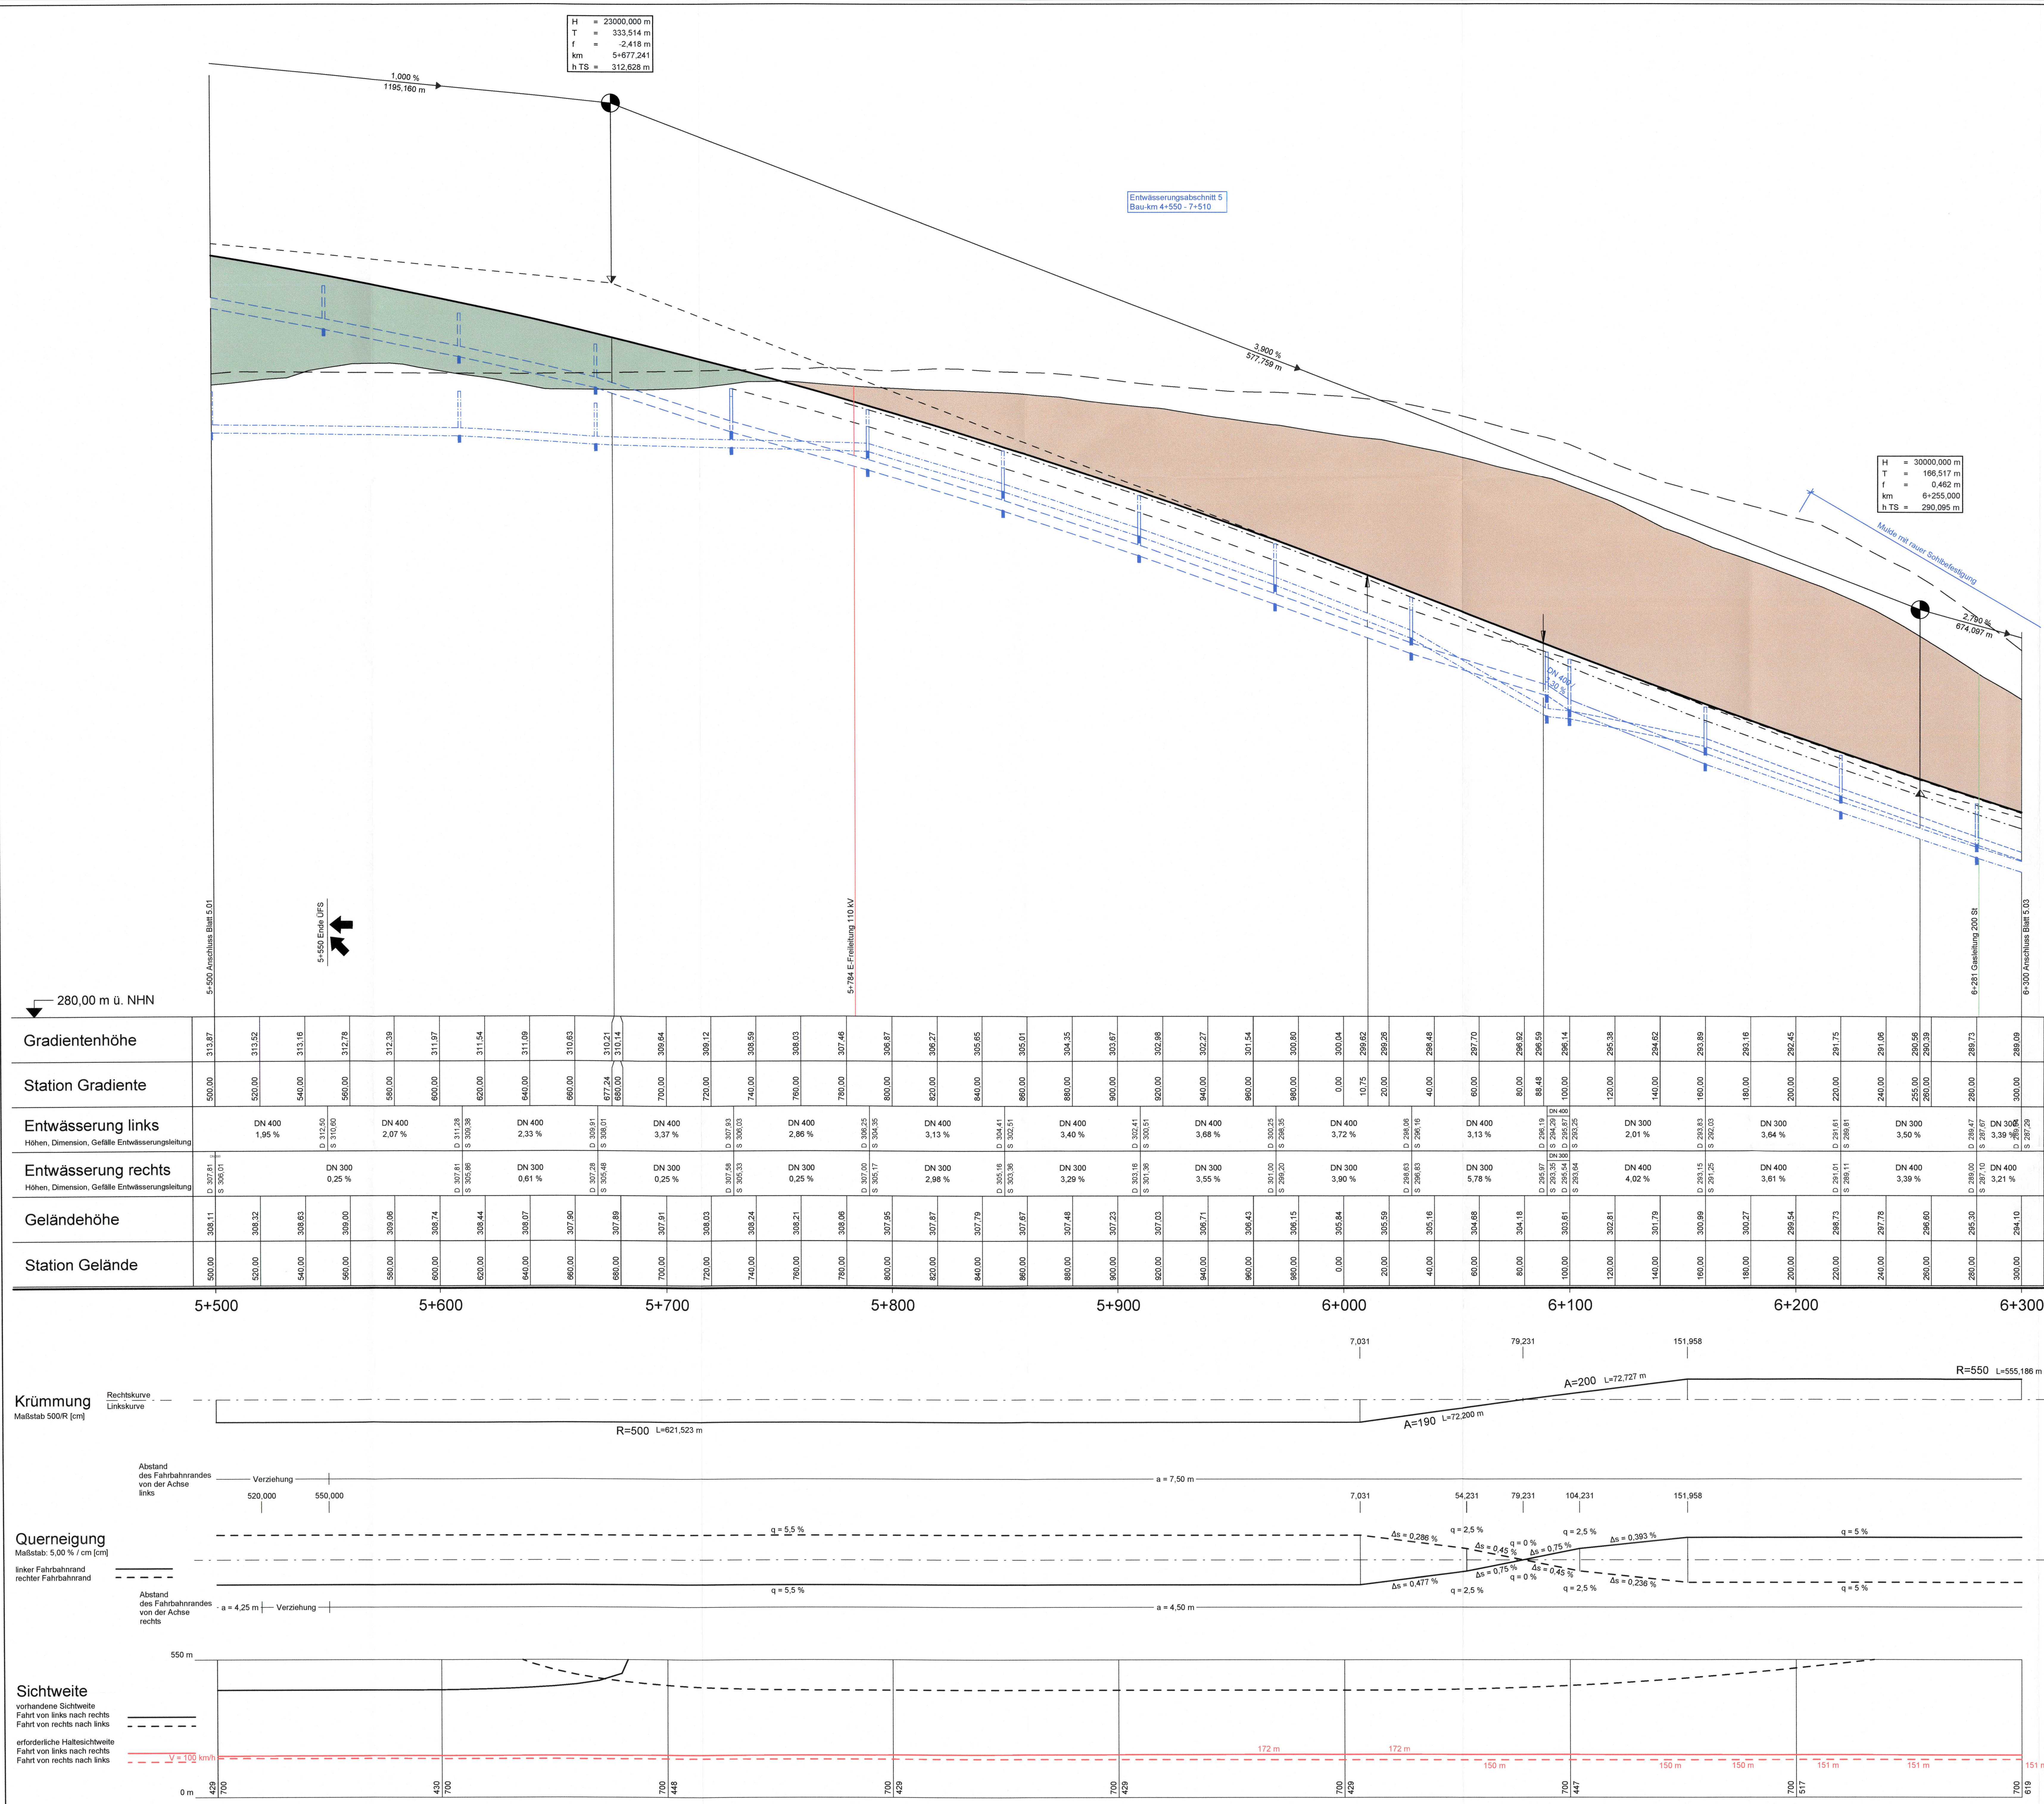

### Zeichenerklärung

Gradienten-Hochpunkt

Gradienten-Tiefpunkt

Ausrundungsbeginn Kuppe / Ausrundungsende Wanne

Damm

Einschnitt

Fahrbahn mit Überholfahrstreifen (ÜFS) bzw. Zusatzfahrstreifen (ZFS)

Graben/Mulde links

Graben/Mulde rechts

Schacht links

Schacht mitte

Schacht rechts

Schacht mitte u. rechts

Neigungsbruchpunkt mit Angabe von:  
Ausrundungshalbmesser  
Tangentenlänge  
Stichhöhe  
Bau-km  
Höhe Tangentenschnittpunkt

H = 20000 m  
T = 362,155 m  
f = 4,372 m  
km 0+001,335  
h TS = 415,868 m


Langsneigung und Abstand zum nächsten Neigungsbruchpunkt

1,821%  
432,50 m  
169,22 m

Rohrleitung mit Angabe der Dimension, des Materials und der Längsneigung

links  
rechts  
mitte

DN 300 98,12%  
DN 300 98,12%  
DN 300 98,12%

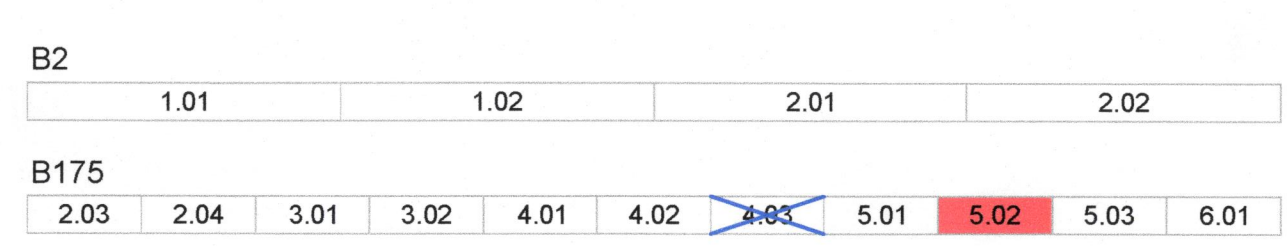

Splitzweidenweg 32  
07743 Jena  
www.sehlhoff.eu

Tel. 03641 5800-0  
Fax 03641 5800-30  
jena@sehlhoff.eu

|                |                |                |
|----------------|----------------|----------------|
| bearbeitet     | gezeichnet     | geprüft        |
| September 2021 | September 2021 | September 2021 |
| FR             | NoMe           | StLA           |

Unterschrift des Entwurfsverfassers:  
*[Signature]*

Landesamt für Bau und Verkehr  
Halleische Str. 15  
99085 Erfurt

|         |                |             |
|---------|----------------|-------------|
| geprüft | Datum          | Zeichen     |
| geprüft | September 2021 | H. Kullmann |
| geprüft | September 2021 | H. Kullmann |

## FESTSTELLUNGSENTWURF

Straßenbauverwaltung Thüringen

Straße / Abschn.-Nr. / Station:  
B 2 VNK 5237 076 km 2.446 bis B 2 VNK 5237 062 km 0.000  
B 175 VNK 5237 062 km 0.400 bis B 175 VNK 5238 053 km 1.777

PROJIS-Nr.: 16000430 00, 16039916 00 und 16039917 00

Neubau der B 175n OU Großsiedersdorf (einschließlich Neuanbindung B 2);  
OU Frießnitz und OU Burkersdorf mit Um- und Ausbaubabschnitten

Bau-km B 2 0+000 bis 2+727 622  
Bau-km B 175n 0+000 bis 7+510

Unterlage / Blatt-Nr.: 6 / 5.02

Höhenplan  
Bau-km 5+500 bis 6+300 (B 175n)

Maßstab: 1 : 1000/100

aufgestellt:  
Freistaat Thüringen  
Landesamt für Bau und Verkehr  
Erfurt gez. *[Signature]* den September 2021