
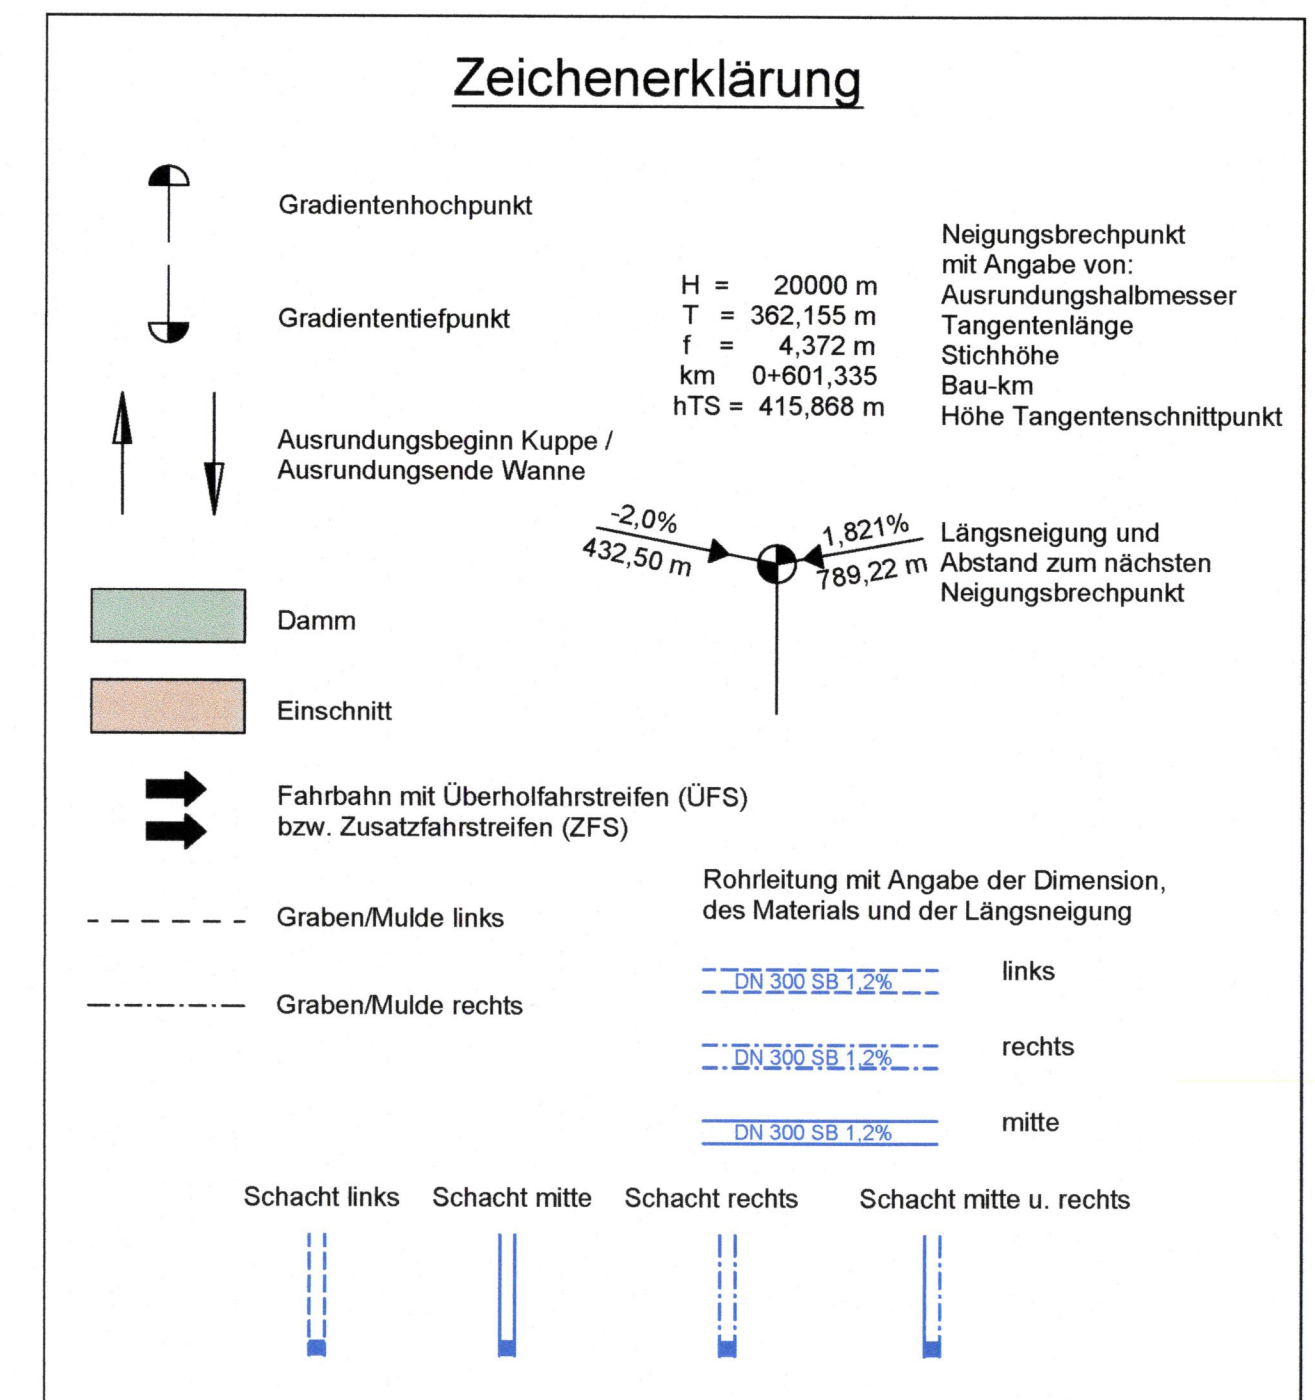


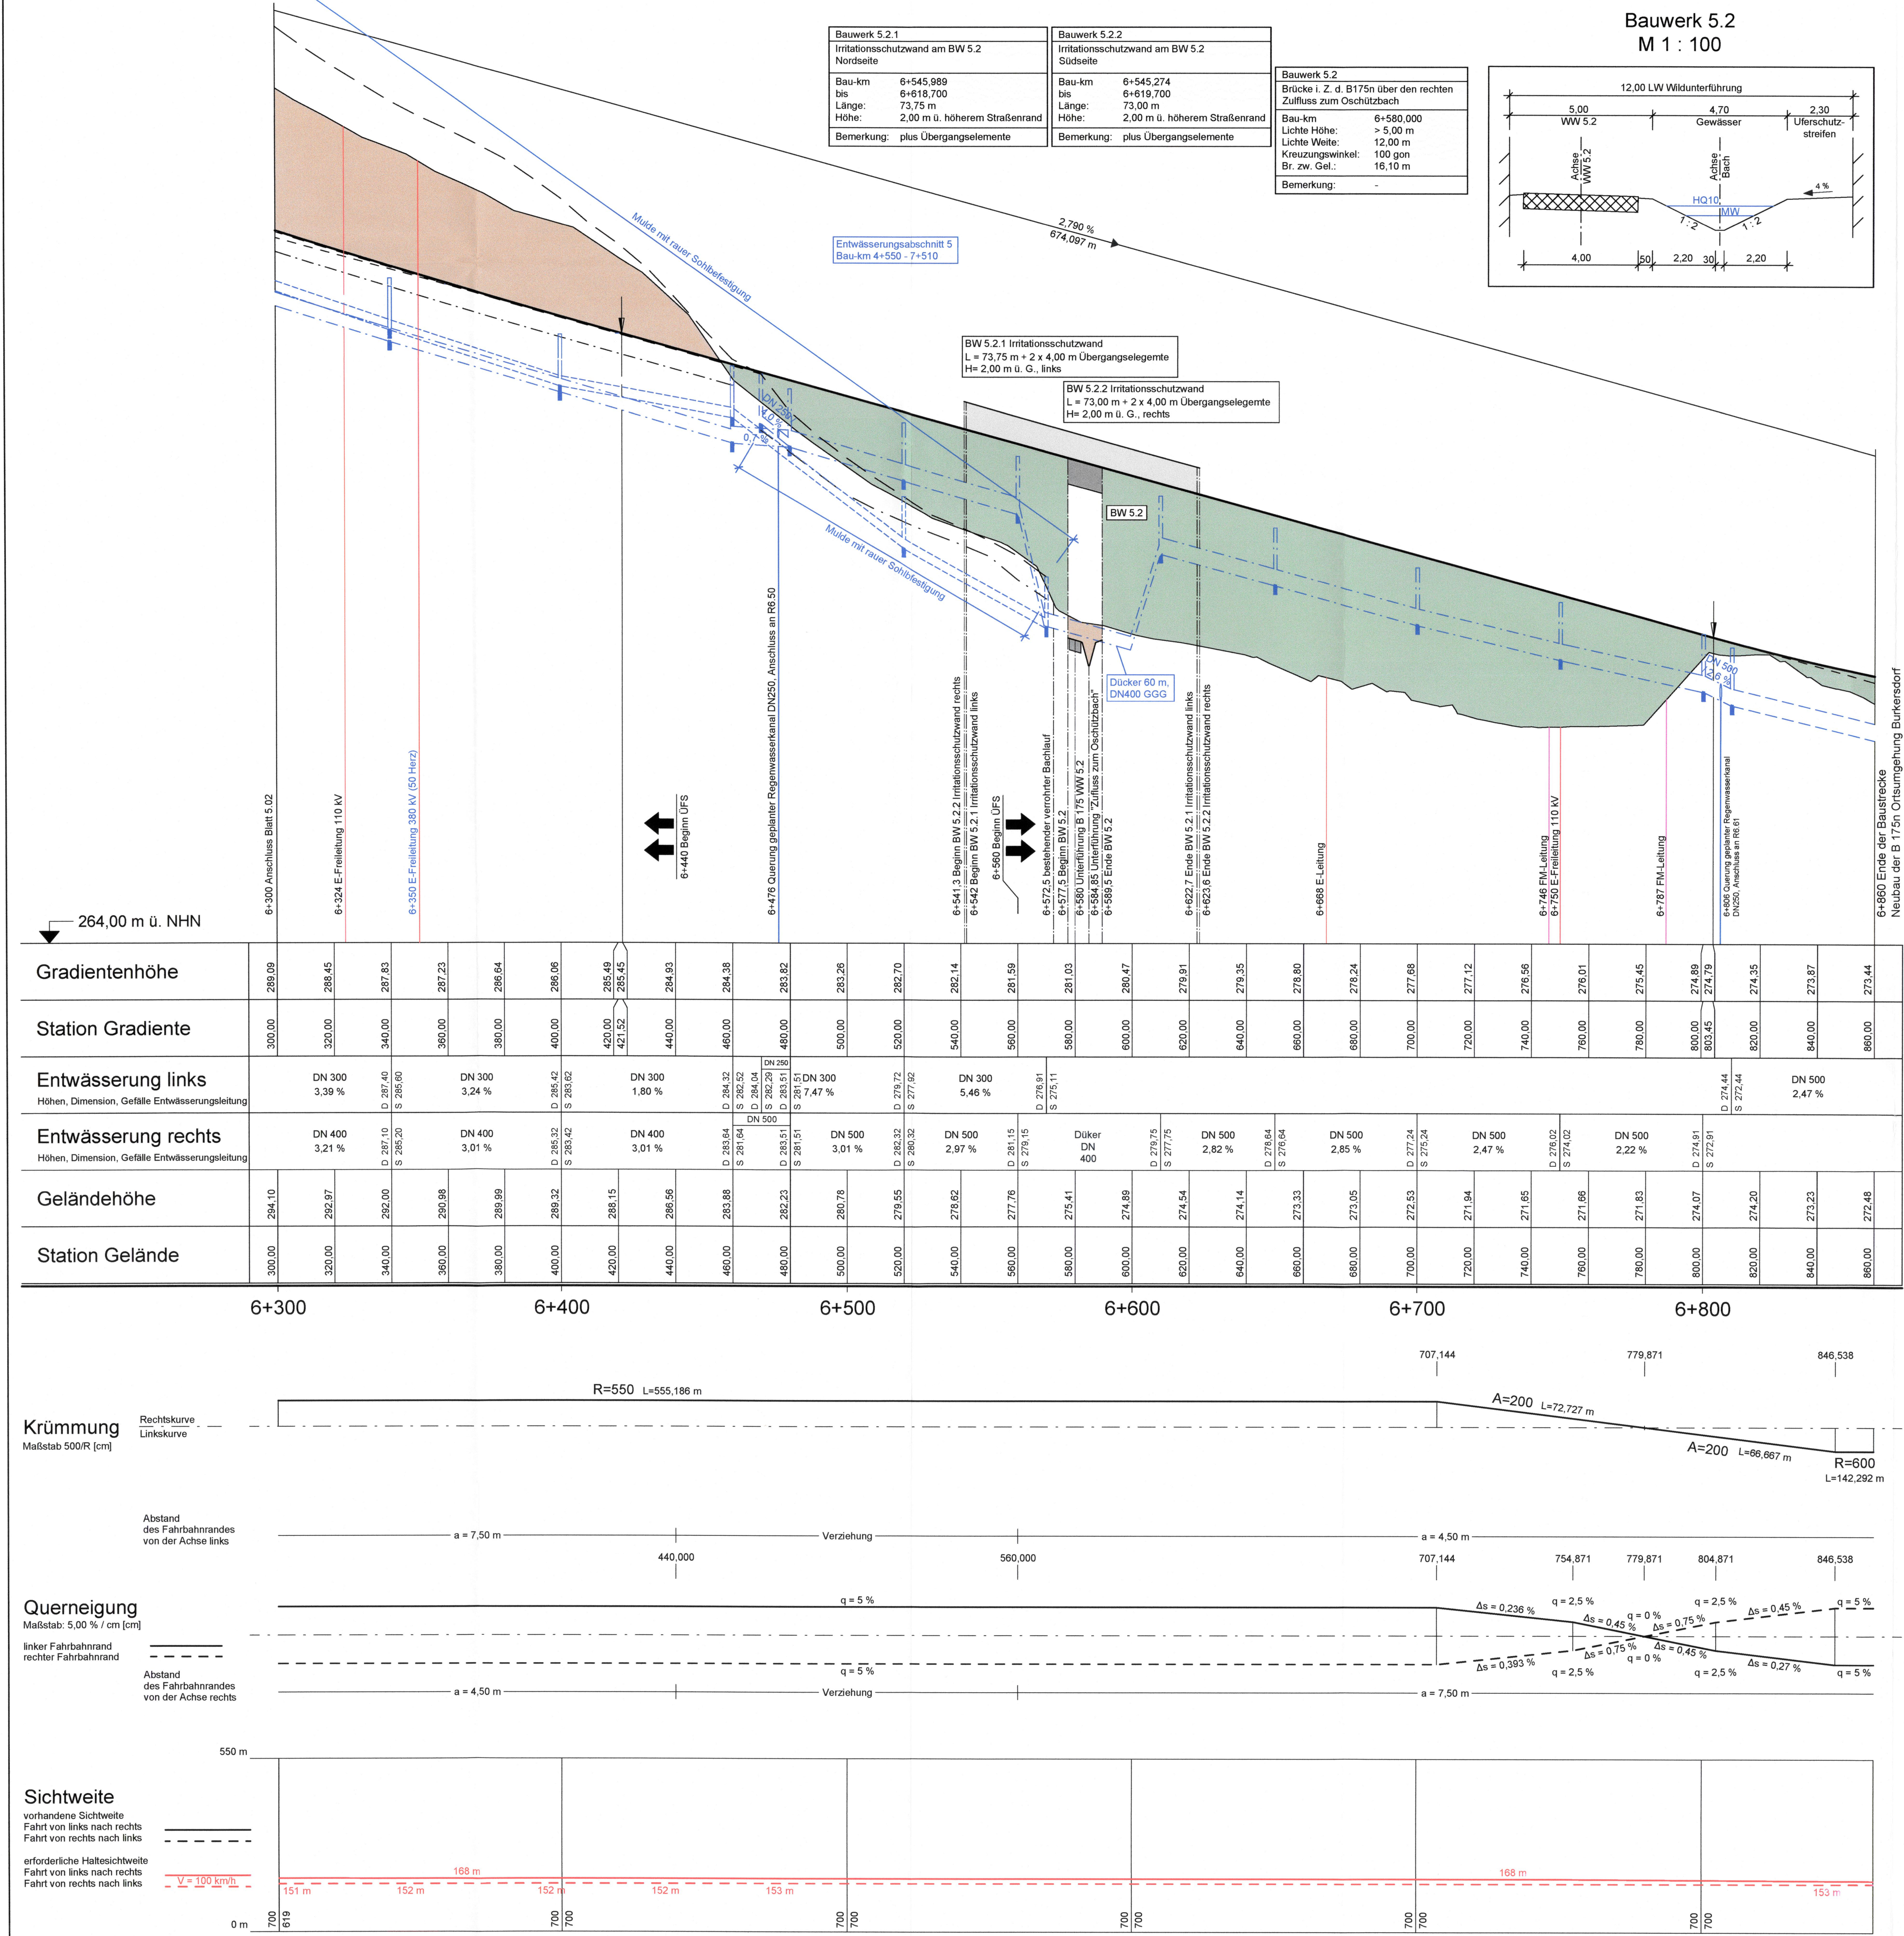

Planänderungen nach der Anhörung im Planfeststellungsverfahren sind durch Blauentragung kenntlich gemacht!

B2

1.01	1.02	2.01	2.02
------	------	------	------

B175

2.03	2.04	3.01	3.02	4.01	4.02	4.03	5.01	5.02	5.03	6.01
------	------	------	------	------	------	-----------------	------	------	------	------

SEHLHOFF
INGENIEURE | ARCHITECTEN

Spitzweidenweg 32
07743 Jena
www.sehlhoff.eu

Tel. 03641 5800-0
Fax 03641 5800-30
jena@sehlhoff.eu

Datum: September 2021
Zeichen: FR
bearbeitet: September 2021
gezeichnet: September 2021
geprüft: September 2021
StLa

Unterschrift des Entwurfsverfassers:
i.v. gpo

Landesamt für Bau und Verkehr
Halleische Str. 15
99085 Erfurt

geprüft: September 2021
geprüft: September 2021
geprüft: Mai 2024

Datum: September 2021
Zeichen: H. Kullmann
H. Kullmann
H. Kullmann

a	380 kV-Trasse von 50 Hertz hinzugefügt	05/2024	StLa / GoMe
Nr.	Art der Änderung	Datum	Zeichen

FESTSTELLUNGSENTWURF

Straßenbauverwaltung Thüringen
Freistaat Thüringen
Landesamt für Bau und Verkehr

Unterlage / Blatt-Nr.: 6 / 5.03a
Höhenplan
Bau-km 6+300 bis 6+800 (B 175n)

Straße / Abschn.-Nr. / Station:
B 2 VNK 5237 076 km 2.446 bis B 2 NNK 5237 062 km 0.000
B 175 VNK 5237 062 km 0.400 bis B 175 NNK 5238 053 km 1.777

PROJIS-Nr.: 16000430 00, 16039916 00 und 16039917 00

Maßstab: 1 : 1000/100

Neubau der B 175n OU Großeborsdorf (einschließlich Neuanbindung B 2);
OU Frießnitz und OU Burkersdorf mit Um- und Ausbaubauabschnitten

Bau-km B 2 0+000 bis 2+727,622
Bau-km B 175n 0+000 bis 7+510

aufgestellt:
Freistaat Thüringen
Landesamt für Bau und Verkehr

Erfurt, den September 2021

geändert:
Freistaat Thüringen
Landesamt für Bau und Verkehr

Erfurt, den Juni 2024